

ИП Микаберидзе Т.И.

Свидетельство о допуске № П-019-463237009837

СРО П-019-463237009837-2633 от 01 февраля 2022г.

Заказчик: Администрация поселка Тим Тимского района Курской области

ПРОЕКТНАЯ ДОКУМЕНТАЦИЯ

Благоустройство дворовой территории, расположенной по адресу:
Курская область, Тимский район, п. Тим, ул. Куйбышева, д.48

Дизайн проект

0425-ПД

Том 1

ИП Микаберидзе Т.И.

Свидетельство о допуске № П-019-463237009837

СРО П-019-463237009837-2633 от 01 февраля 2022г.

Заказчик: Администрация поселка Тим, Тимского района, Курской области

Благоустройство дворовой территории, расположенной по адресу:
Курская область, Тимский район, п. Тим, ул. Куйбышева, д.48

ПРОЕКТНАЯ ДОКУМЕНТАЦИЯ

Дизайн проект

0425-ПД

Том 1



УТВЕРЖДАЮ: Стародубцев А.В.

ИП

ГИП



Микаберидзе Т.И.

Кулешина Е.А.

2025

Интв.№ подл.	Подпись и дата	Взам. инв.№

Пояснительная записка

Общая часть

Дизайн-проект на «Благоустройство дворовой территории, расположенной по адресу: Курская область, Тимский район, п. Тим, ул. Куйбышева, д.48» выполнен в соответствии с муниципальной программой. «Формирование современной городской среды» согласно перечню работ по благоустройству в п. Тим.

Технические решения приняты с учетом следующих природно-климатических условий района строительства (согласно СП 131.13330.2016 «Строительная климатология»):

- климатический район – ПВ;
- расчетная зимняя температура наружного воздуха – минус 24°C (СП 131.13330.2012 Строительная климатология. Актуализированная редакция СНиП 23-01-99*);
- нормативная глубина промерзания грунта – 1,2 м.

Схема планировочной организации земельного участка разработана с учетом требований нормативных документов:

- СП 42-13330-2011 «Градостроительство. Планировка и застройка городских и сельских поселений»;
- СП 59.13330.2016 «Доступность зданий и сооружений для маломобильных групп населения».


Мероприятия по обеспечению условий жизнедеятельности маломобильных групп населения.

В соответствии со СП 59.13330.2020 проектом необходимо предусмотреть ряд мероприятий по обеспечению условий жизнедеятельности маломобильных групп населения. Должен быть предусмотрен тип тротуаров, который может быть использован для передвижения инвалидов в креслах-колясках и престарелых (бордюрный камень укладывается заподлицо с мощением). Дорожная сеть обеспечивает беспрепятственный транзит по всей территории благоустройства. В местах пересечения основных пешеходных путей с проезжей частью высота бортового камня принята до 0,04м.

Взам. инв.№									
Подп. и дата									
Инв.№ подл.	Изм	Кол.уч	Лист	№док.	Подп.	Дата	0425-ПД		
	Разработал		Кулешина				Пояснительная записка	Стадия	Лист
	ГИП		Кулешина					П	1
								Листов	4
								ИП Микаберидзе Т.И.	

Описание проекта

Данная территория расположена в п. Тим, Тимский района, Курской области. Проектом предусмотрено благоустройство дворовой территории.

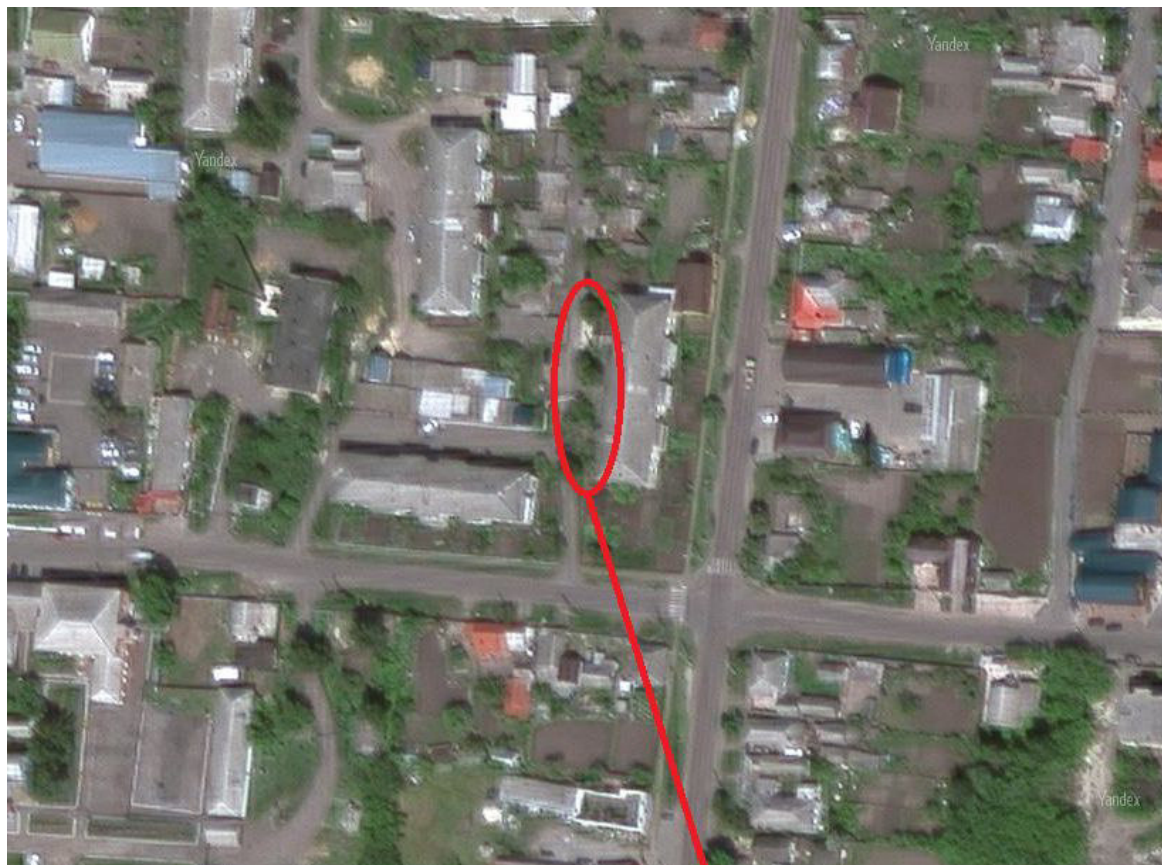

Участок проектирования

Архитектурно-планировочное решение объекта разработано на основе законодательства о градостроительстве, государственных стандартов в области проектирования, строительных норм и правил, задания на проектирование. На выбор планировочного решения также существенно повлияли – стиль доминирующего здания, расположение и форма участка, его ориентация по частям света, климат, рельеф, размещение главного входа, а также другие условия.

Инв.№ подл.	Подп. и дата	Взам. инв.№	выбор планировочного решения также существенно повлияли – стиль доминирующего здания, расположение и форма участка, его ориентация по частям света, климат, рельеф, размещение главного входа, а также другие условия.					
Изм	Кол.уч	Лист	№ док.	Подпись	Дата	0425-ПД		Лист


Ведомость объемов работ

1.	Демонтаж бетонных плит 3х1,2х0,17 (м)	шт	22
2.	Расчистка ЦПС	м3	1.7
3.	Разработка грунта	м3	37.0
4.	Устройство геотекстиля	м2	164,55
5.	Установка бортового камня БР 100.20.8	м.п.	154,85
6.	Устройство песчаного основания	м³	14.18
7.	Регулировка высоты люка	шт.	2.0
8.	Устройство ЦПС основания	м3	14.18
9.	Устройство ЦПС основания	м3	5.67
10.	Устройство тротуарной плитки 200х100х60 мм	м2	141.84
11.	Установка скамеек	шт.	3
12.	Установка урн	шт	3
13.	Бетон под лавочки и урны	м3	0.5

Инв.№ подл.	Подп. и дата	Взам. инв.№

Изм	Кол.уч	Лист	№ док.	Подпись	Дата	0425-ПД	Лист

Ситуационный план

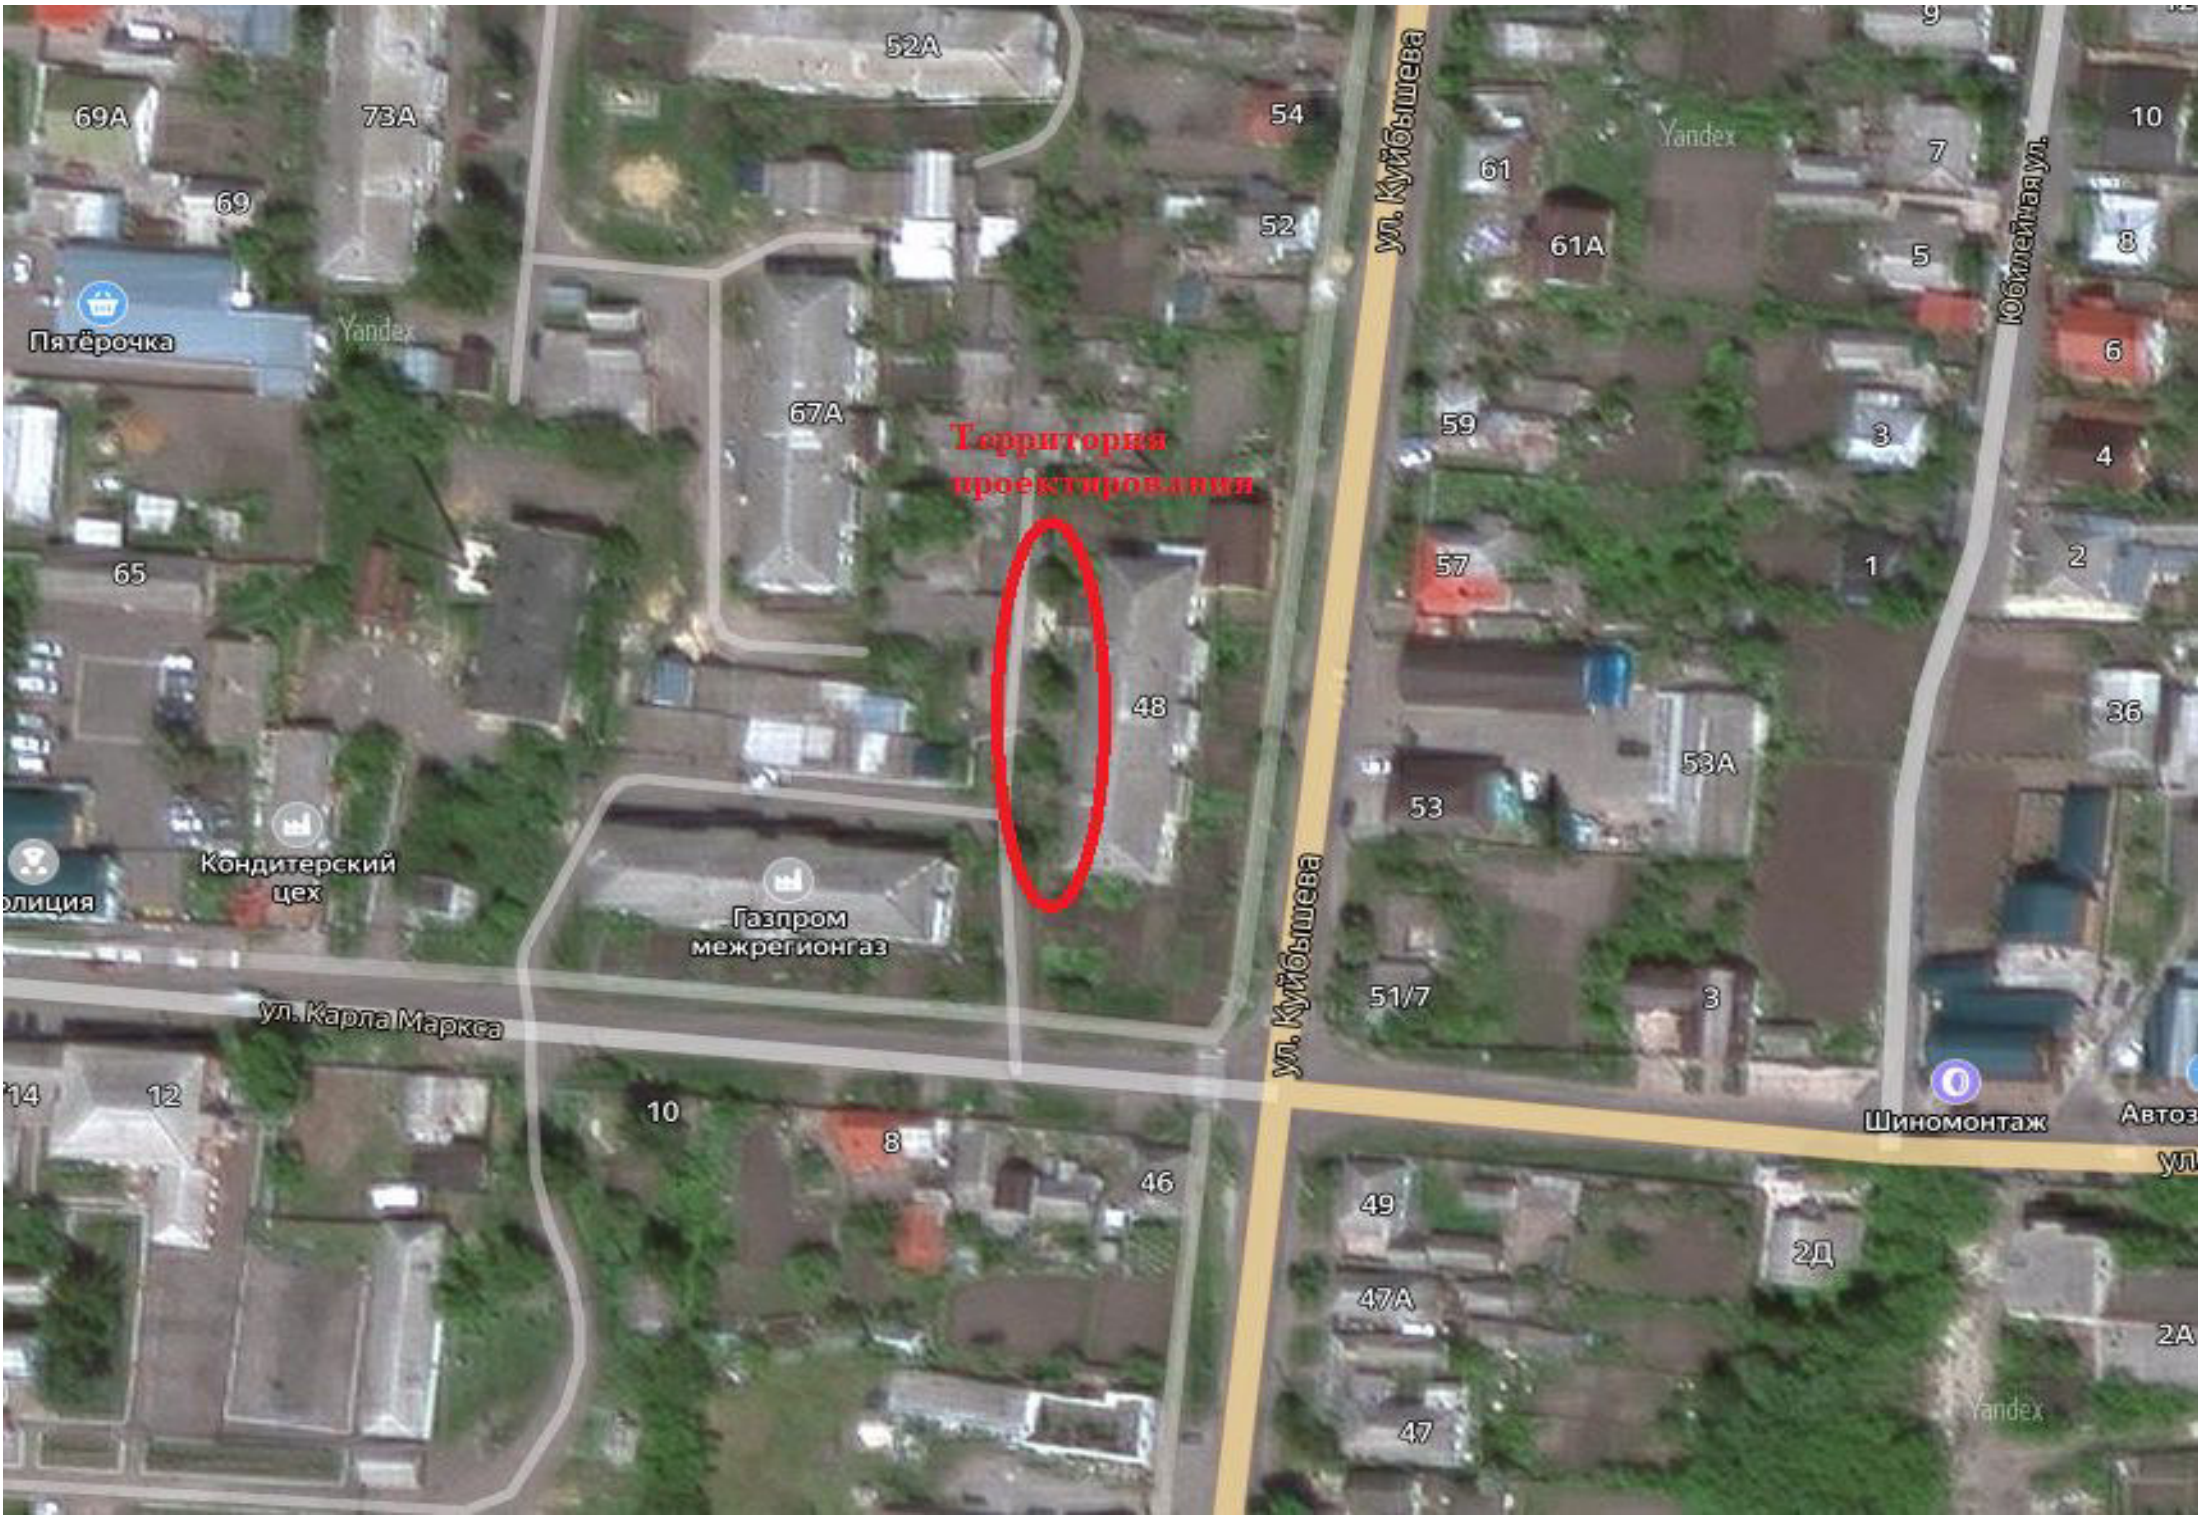


УТВЕРЖДАЮ:

_____ /

						0425-ПД		
						Благоустройство дворовой территории, расположенной по адресу: Курская область, Тимский район, п. Тим, ул. Куйбышева, д.48		
Изм.	Кол.	Лист.	№ док.	Подп.	Дата		Стадия	Лист
Разраб.		Кулешина					п	1
ГИП		Кулешина				Ситуационный план		2
							ИП Микаберидзе Т.И.	

Инв. № подл.	Подп. и дата	Взам. инв. №

Ситуационный план

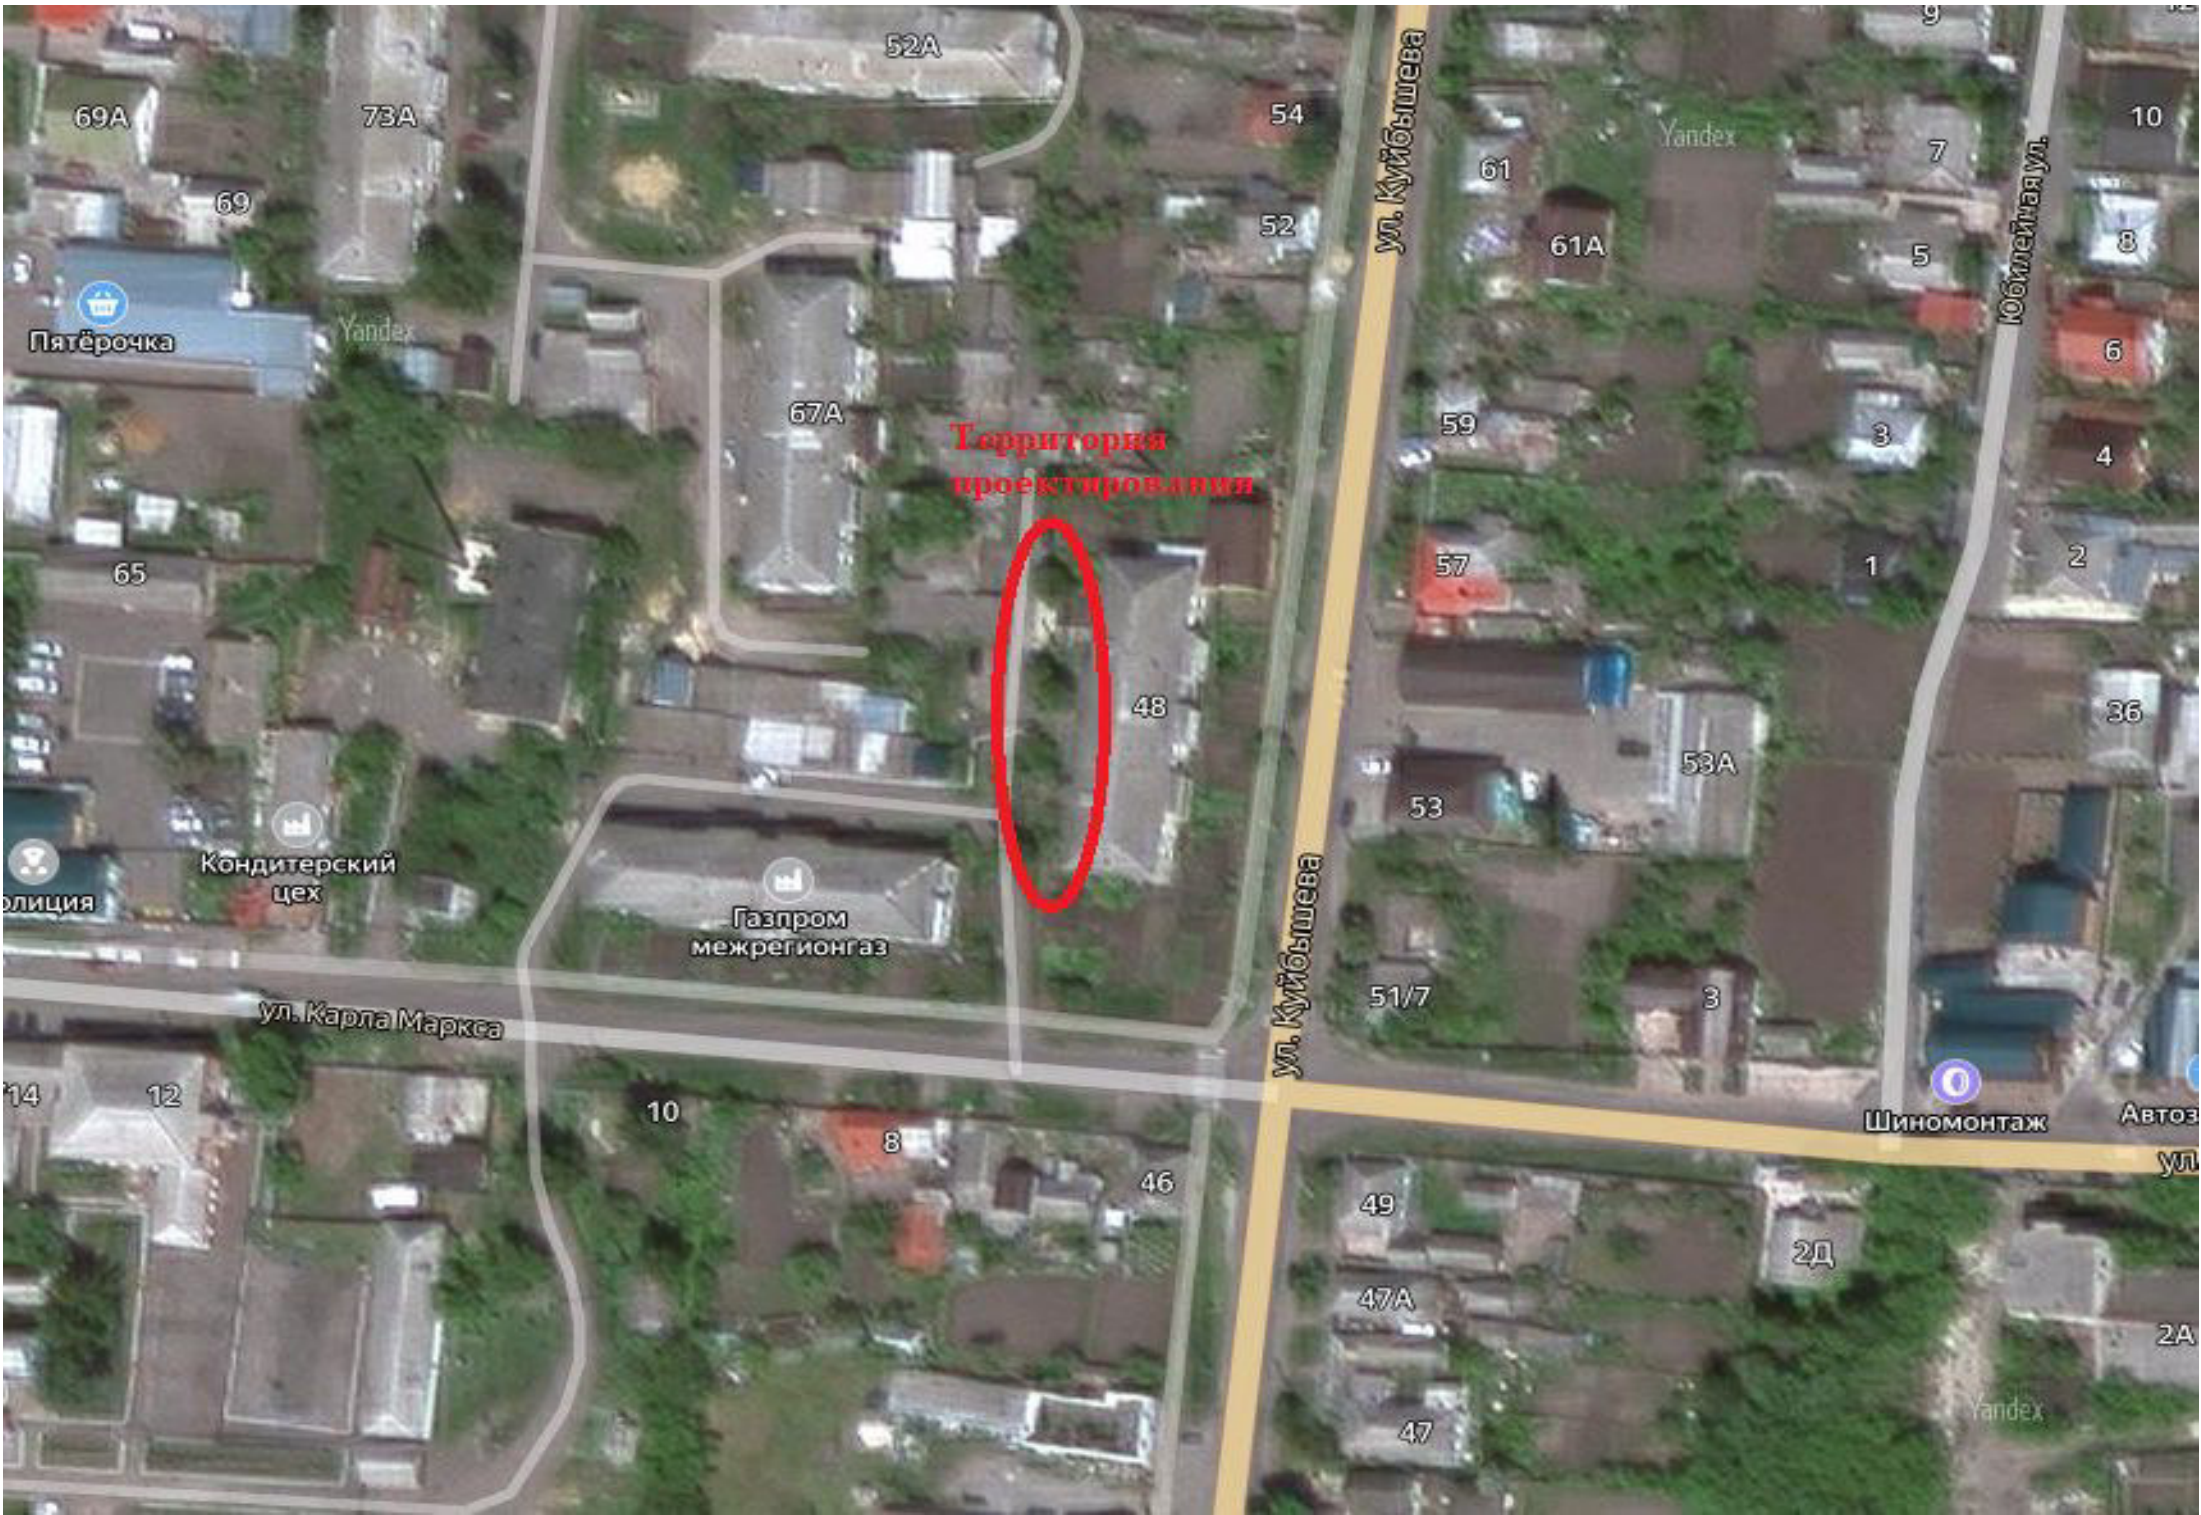


Стародубцев А.В.

						0425-ПД			
						Благоустройство дворовой территории, расположенной по адресу: Курская область, Тимский район, п. Тим, ул. Куйбышева, д.48			
Изм.	Кол.	Лист.	№ док.	Подп.	Дата		Стадия	Лист	Листов
Разраб.		Кулешина					п	1	2
ГИП		Кулешина							
						Ситуационный план	ИП Микаберидзе Т.И.		

Инв. № подл.	Подп. и дата	Взам. инв. №


Инв. № подл.	Подп. и дата	Взам. инв. №

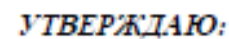

Ведомость малых архитектурных форм и переносных изделий


Конструкции дорожных одежд

(проектируемое плиточное покрытие)

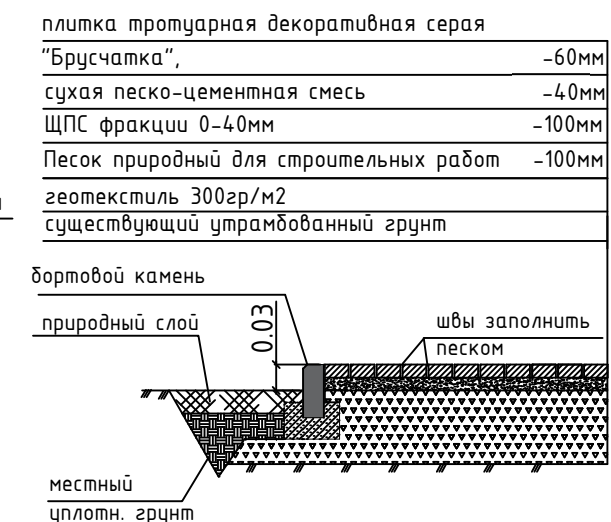

						0425-ПД			
						Благоустройство дворовой территории, расположенной по адресу: Курская область, Тумский район, п. Тум, ул. Кузьдышева, д.48			
Изм.	Кол.	Лист.	№ док.	Подп.	Дата		Стадия	Лист	Листов
Разраб.		Кулешина					п	2	
ГИП		Кулешина							
						План благоустройства	ИП Микаберидзе Т.И.		

План благоустройства

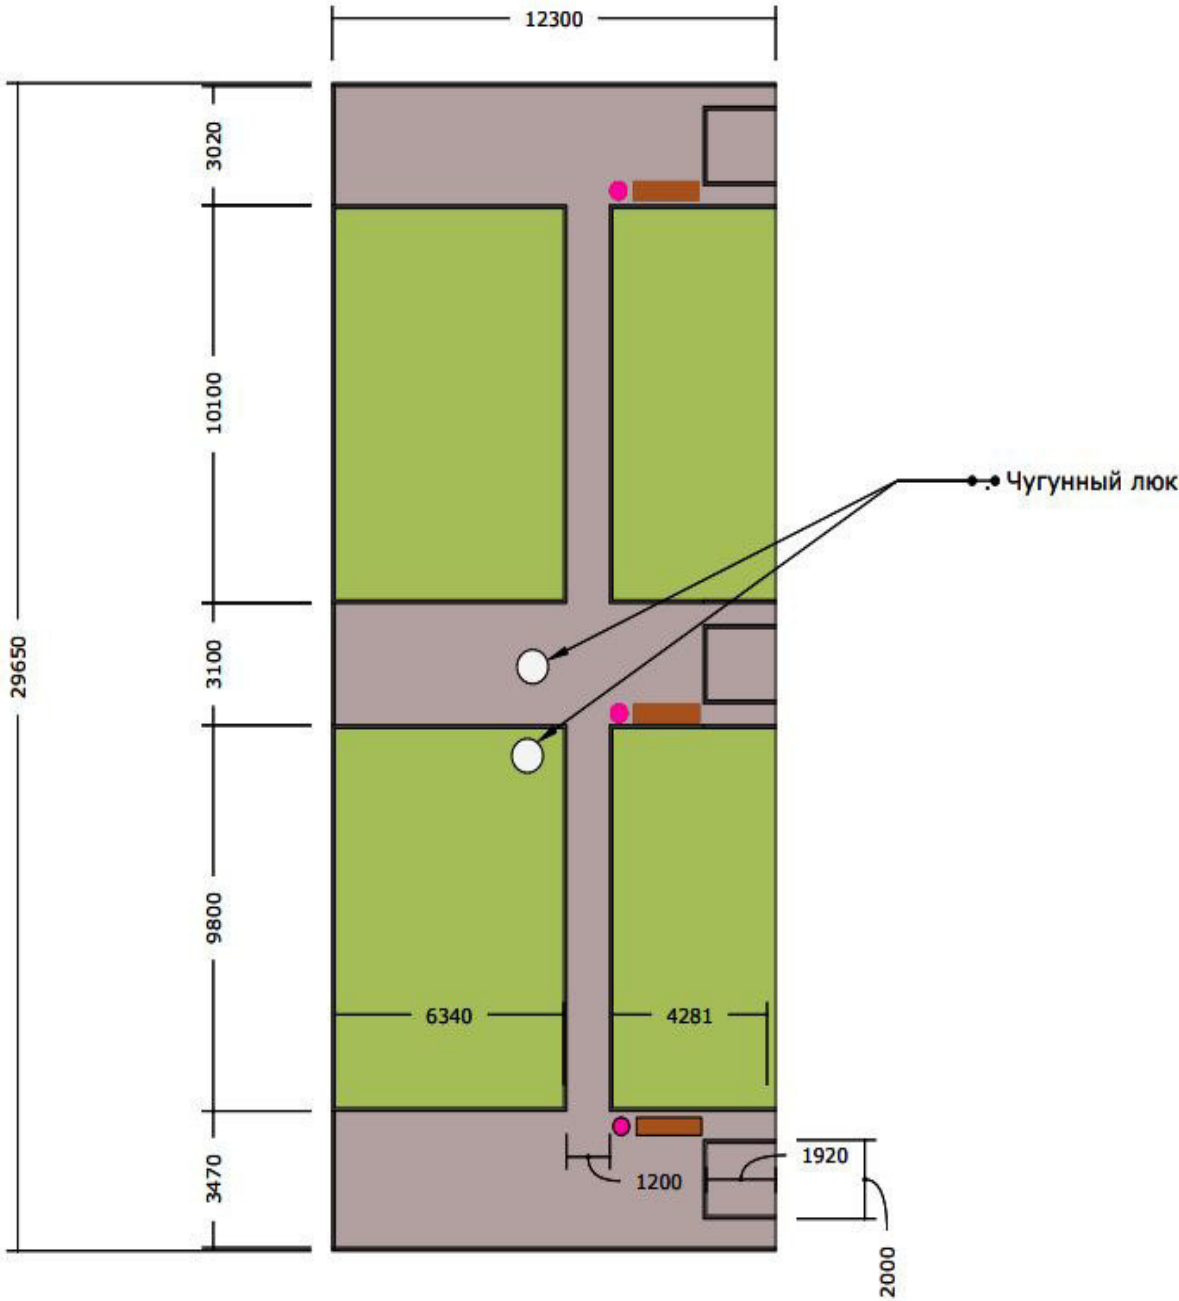


Стародубцев А.В.

Наименование работ	Ед.изм.	Кол-во
Демонтаж бетонных плит 3х1,2х0,17 (м)	шт.	22
Расчистка ЩПС	м ³	1,7
Разработка грунта	м ³	37
Устройство геотекстиля	м ²	164,55
Монтаж поребрика 100х0,2х0,8 м	м.пог.	154,85
Устройство песчаного основания	м ³	14,18
Устройство ЩПС основания	м ³	14,18
Устройство ЦПС основания	м ³	5,67
Устройство тротуарной плитки 200х100х60 мм	м ²	141,84

Ведомость малых архитектурных форм и переносных изделий

Поз.	Обозначение	Наименование	Кол. шт.	Примечание
1		Скамейка	3	проект.
2		Урна	3	проект.

Конструкции дорожных одежд
(проектируемое плиточное покрытие)

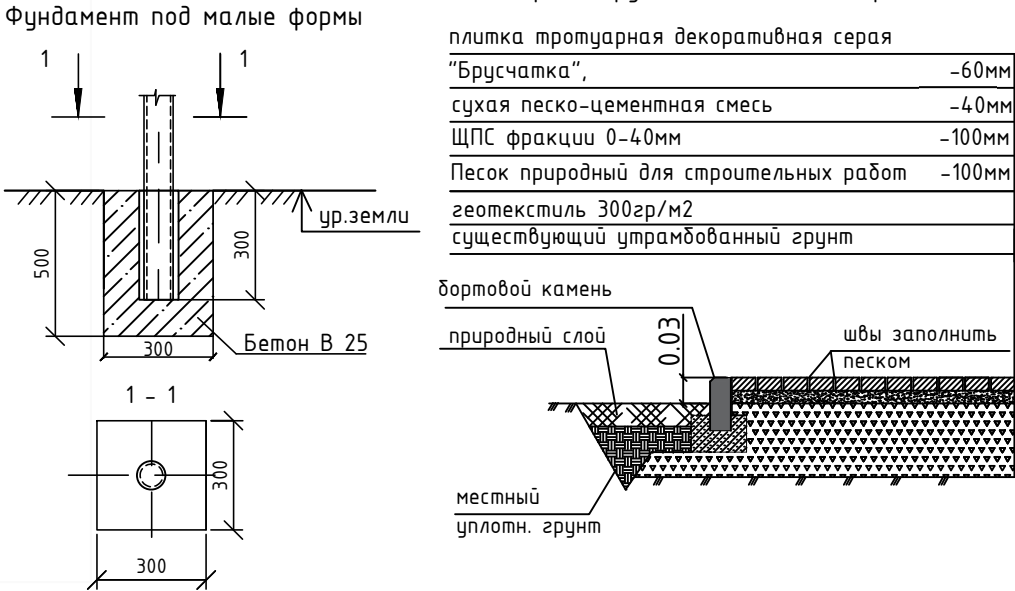


0425-ПД					
Благоустройство дворовой территории, расположенной по адресу: Курская область, Тимский район, п. Тим, ул. Куйбышева, д.48					
Изм.	Кол.	Лист	№ док.	Подп.	Дата
Разраб.		Кулешина			
ГИП		Кулешина			
План благоустройства				Стадия	Лист
				П	2
				Листов	
				ИП Микаберидзе Т.И.	




Монтаж тротуарной плитки

Брусчатка 20х10х6

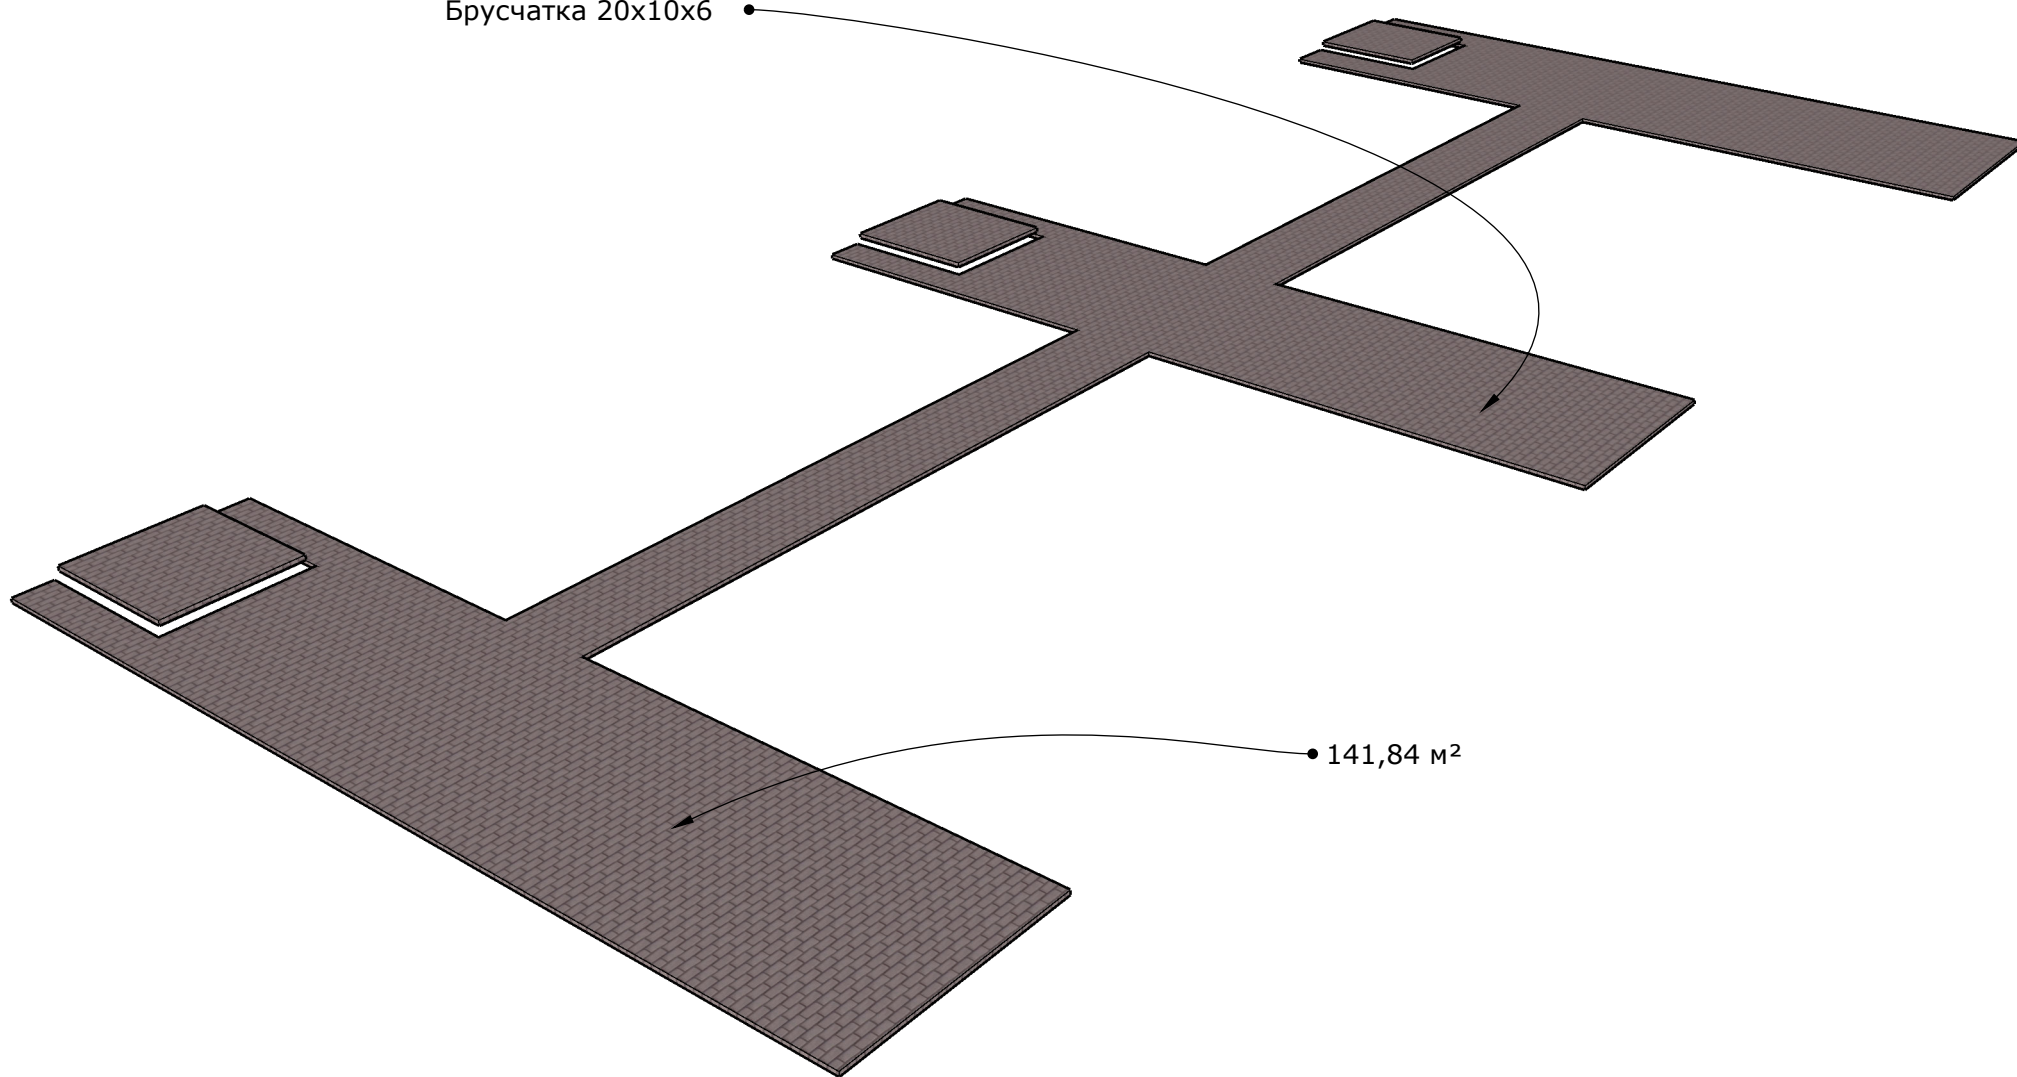


• 141,84 м²

Демонтаж дорожных плит

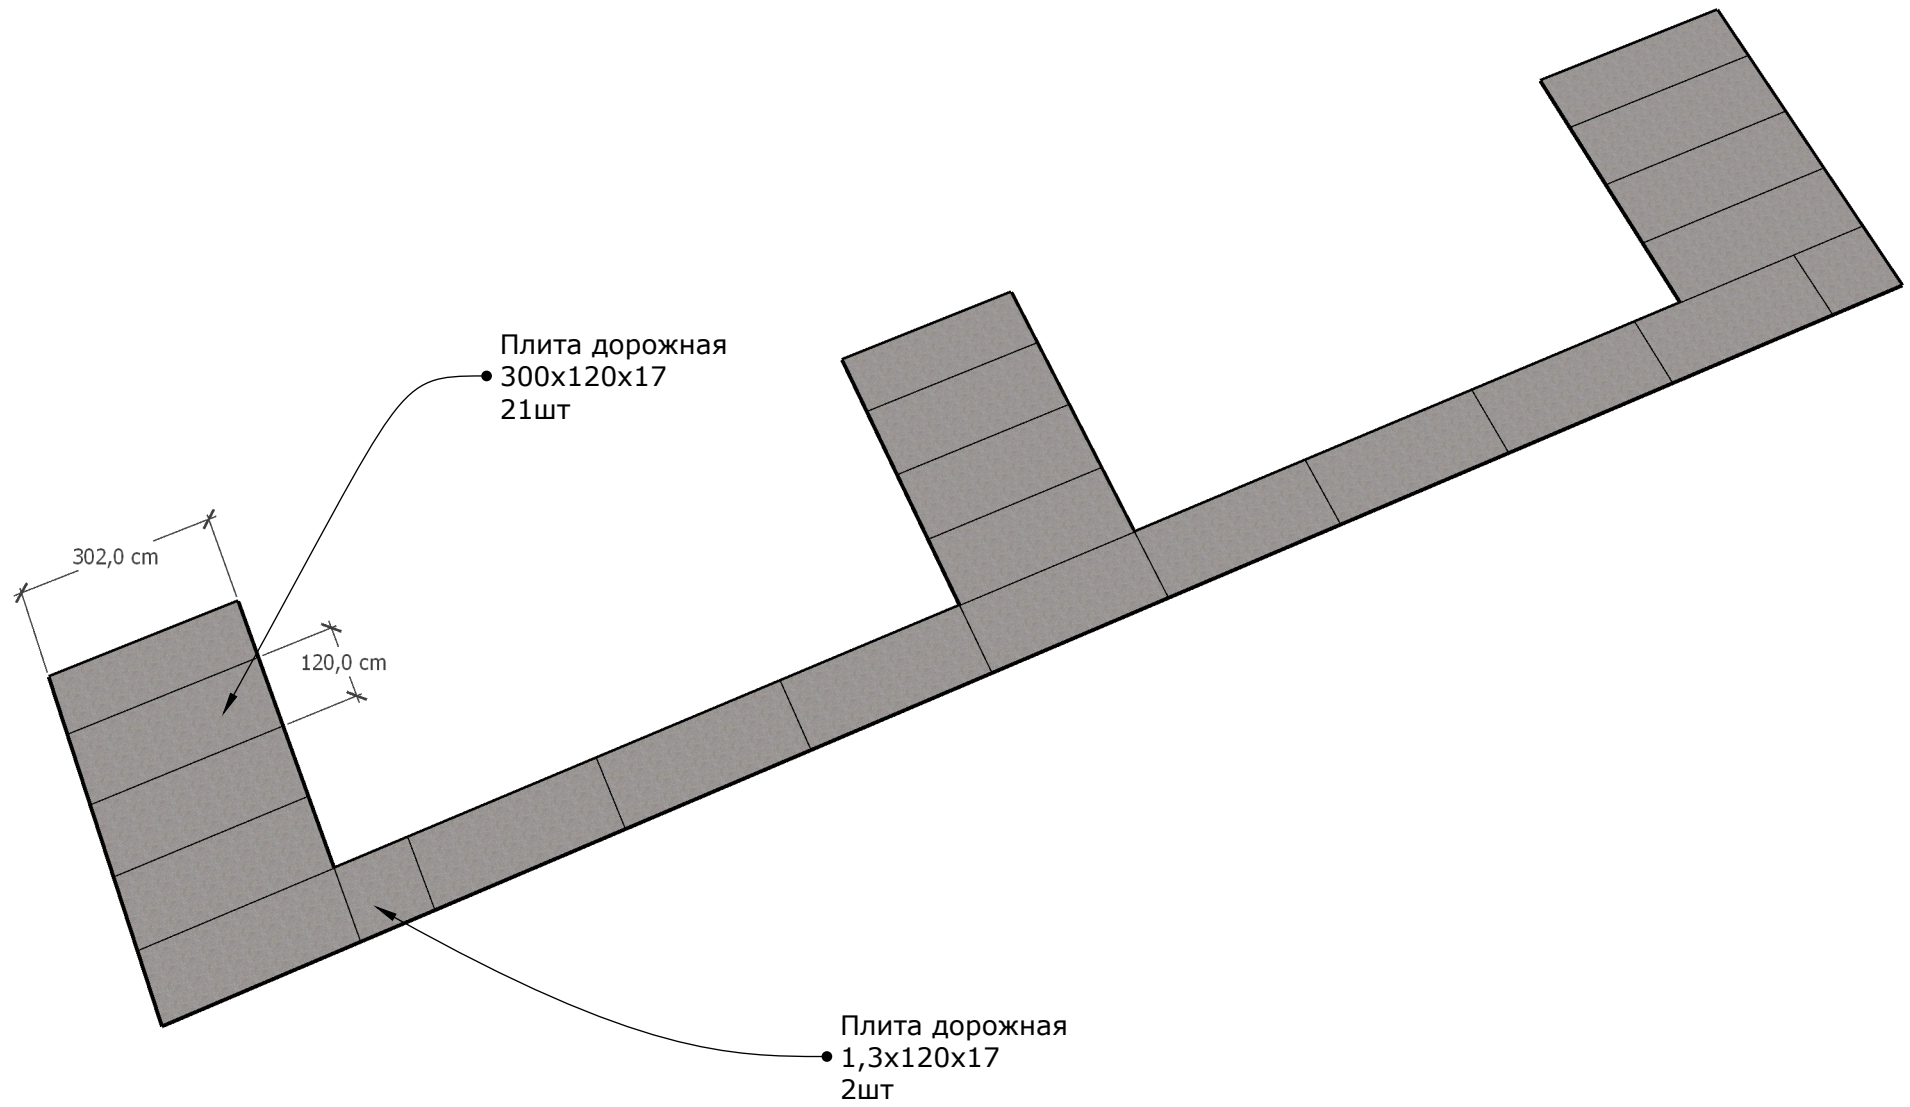


Расчистка ЩПС


21,15 м²

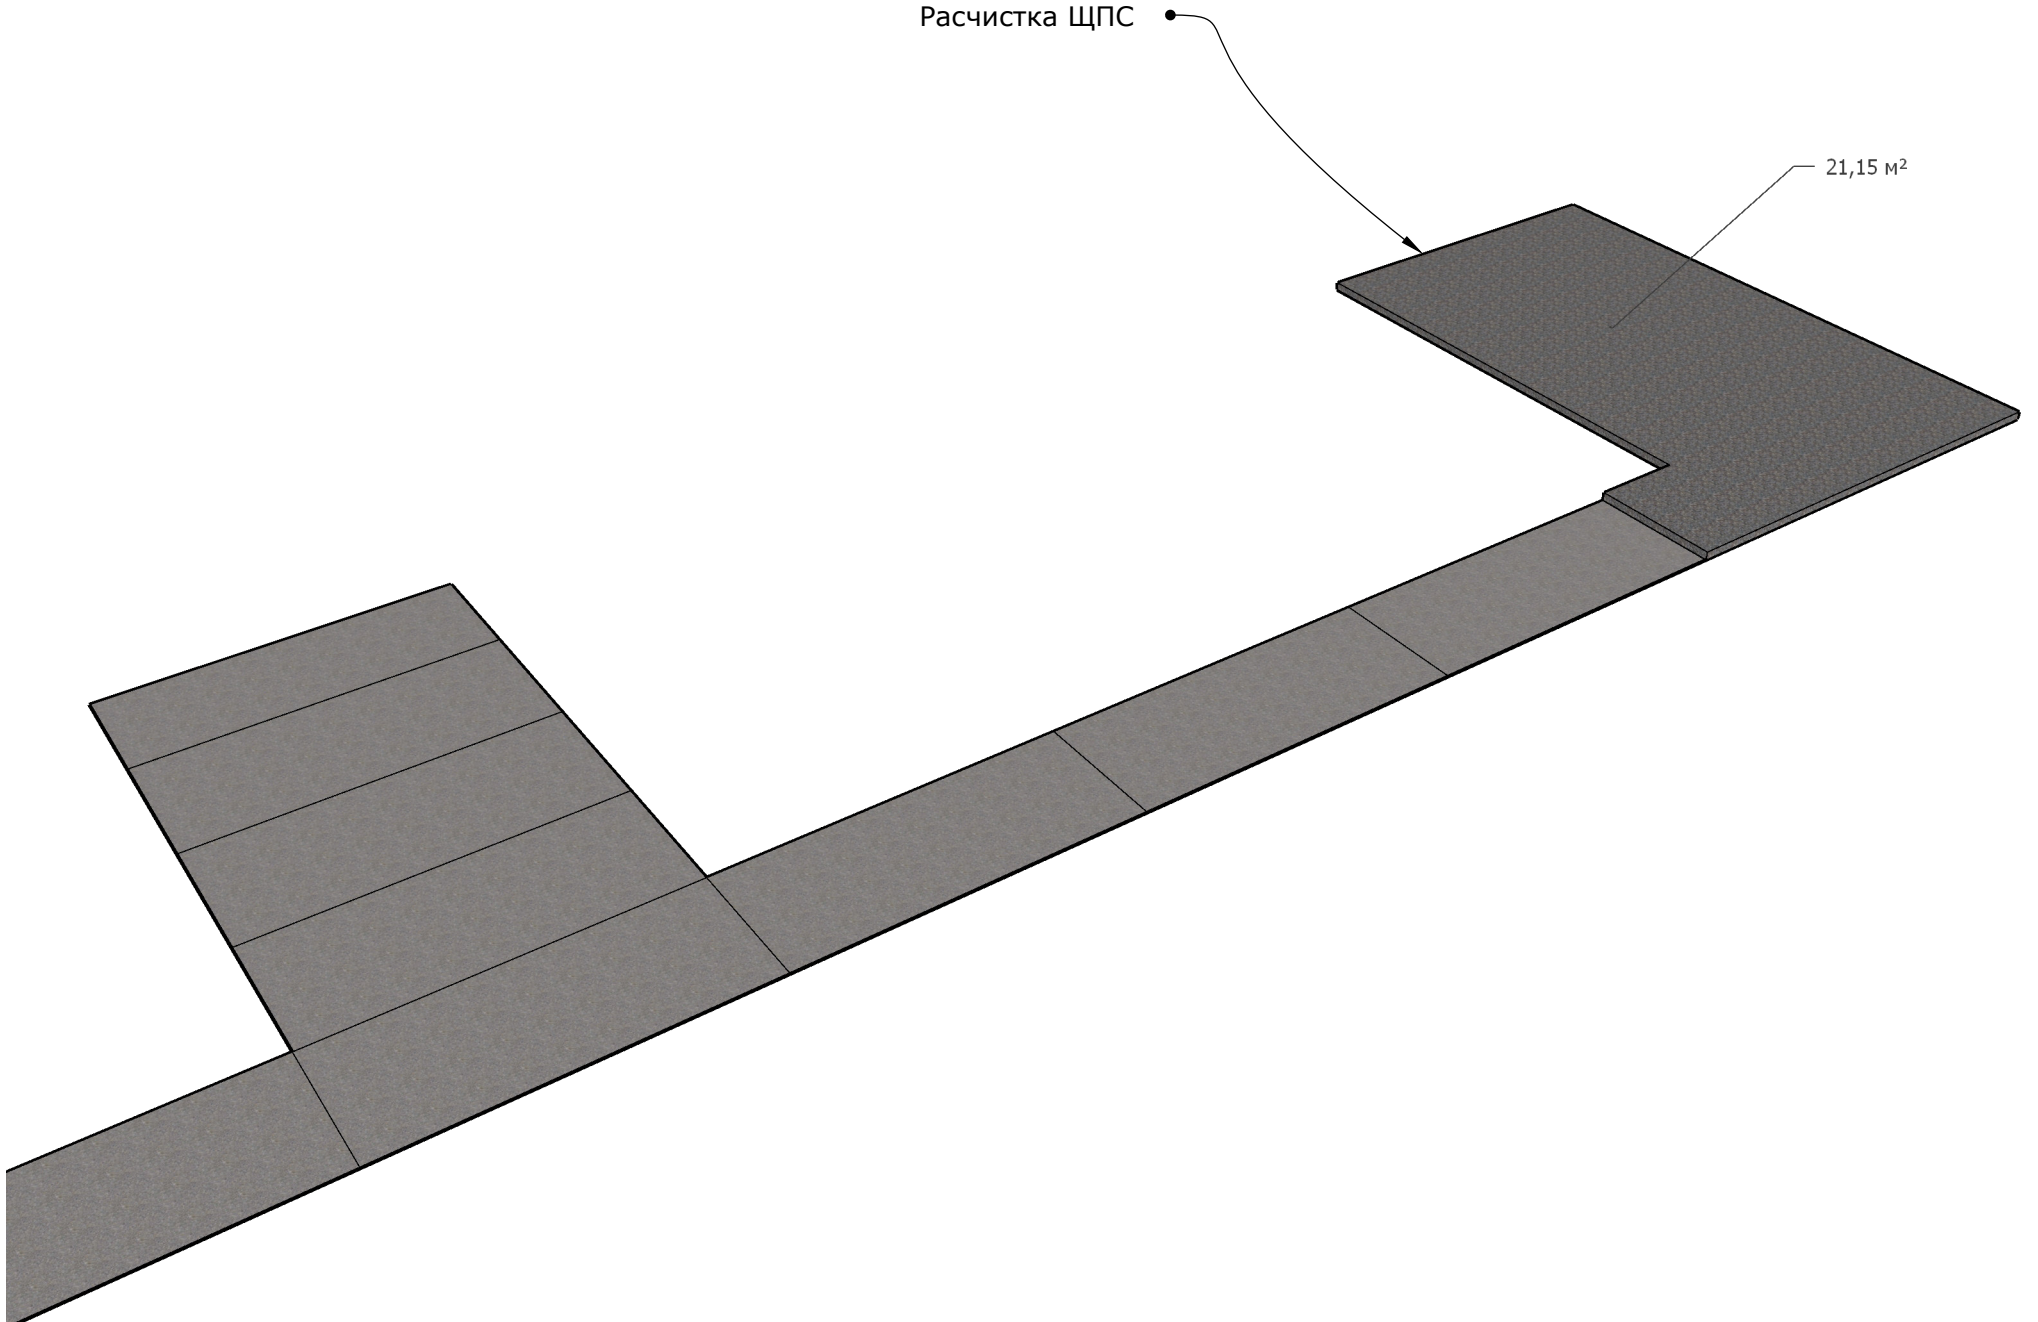


Разработка грунта 37 м³

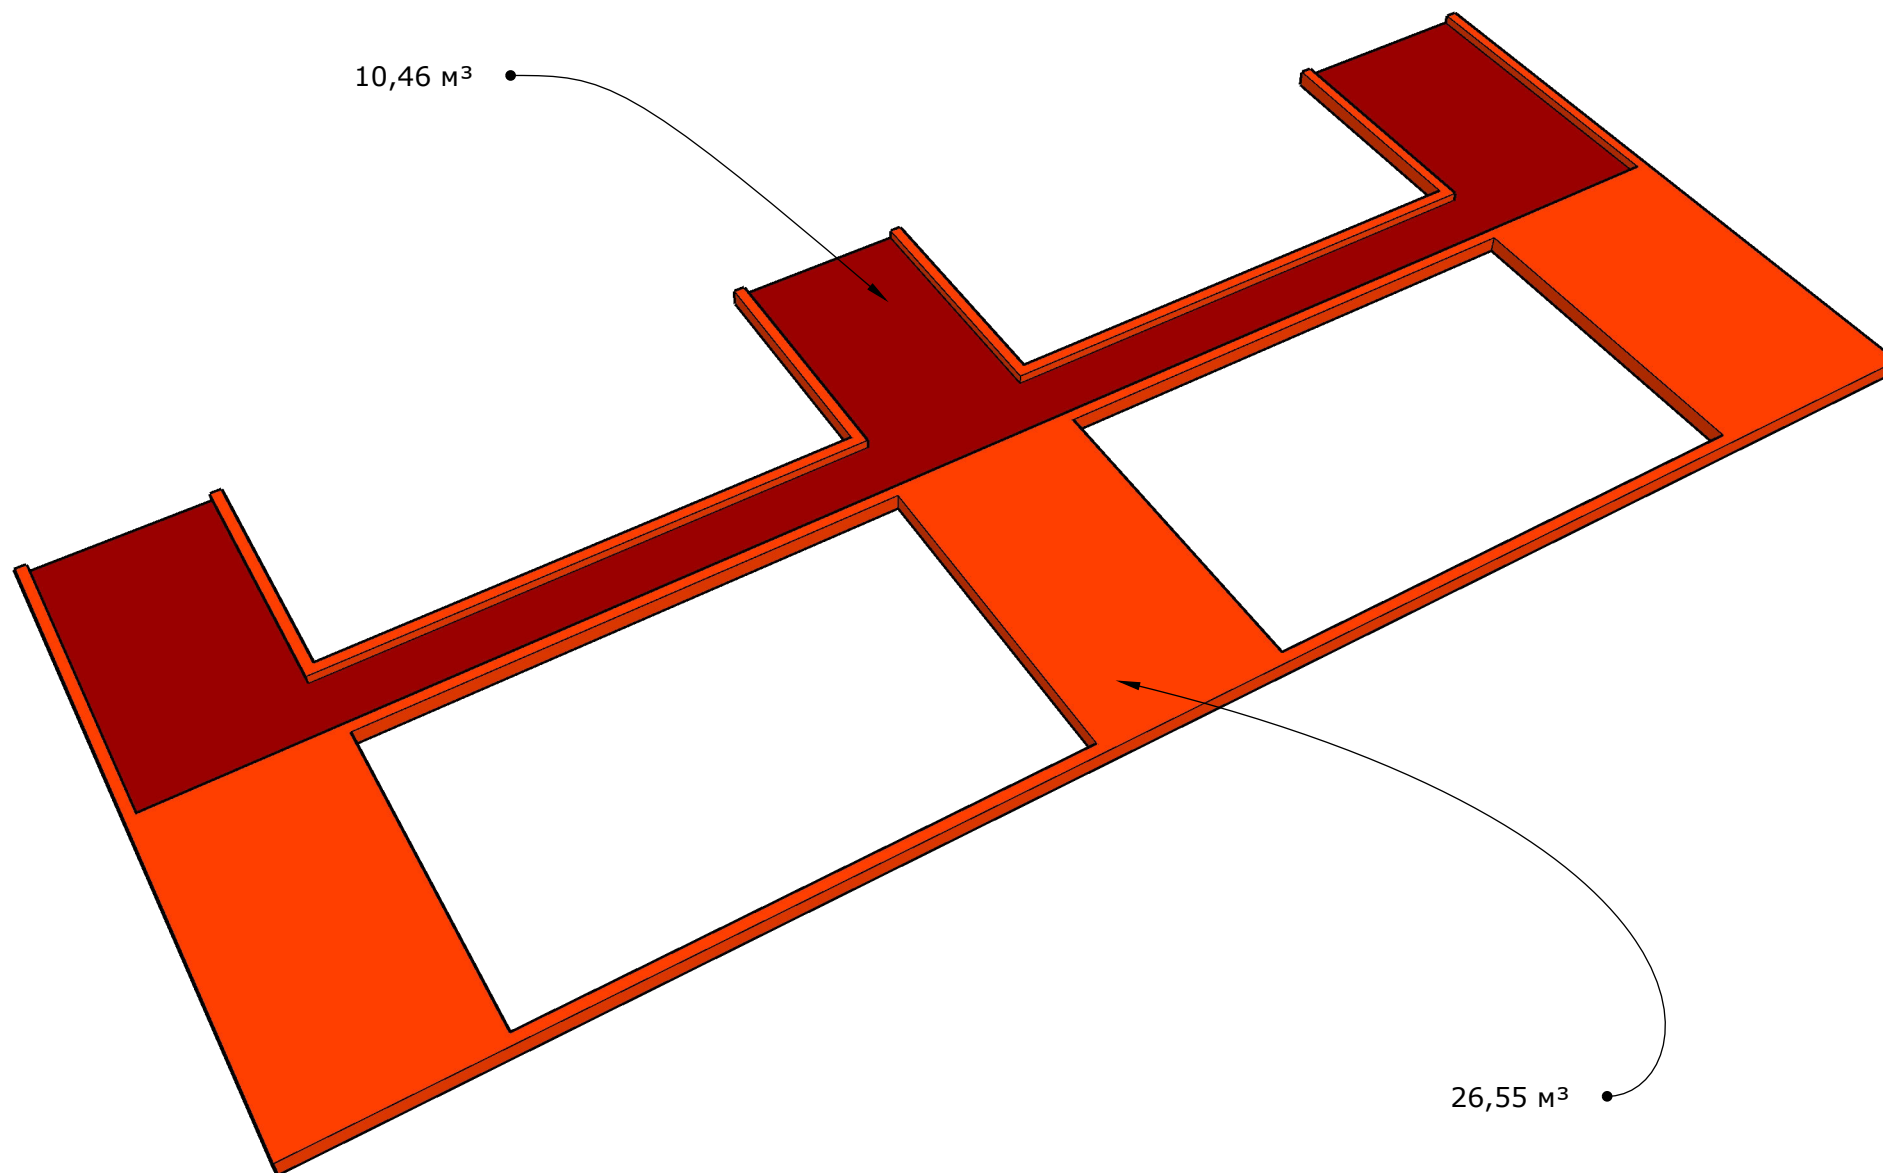

Настил геотекстиля

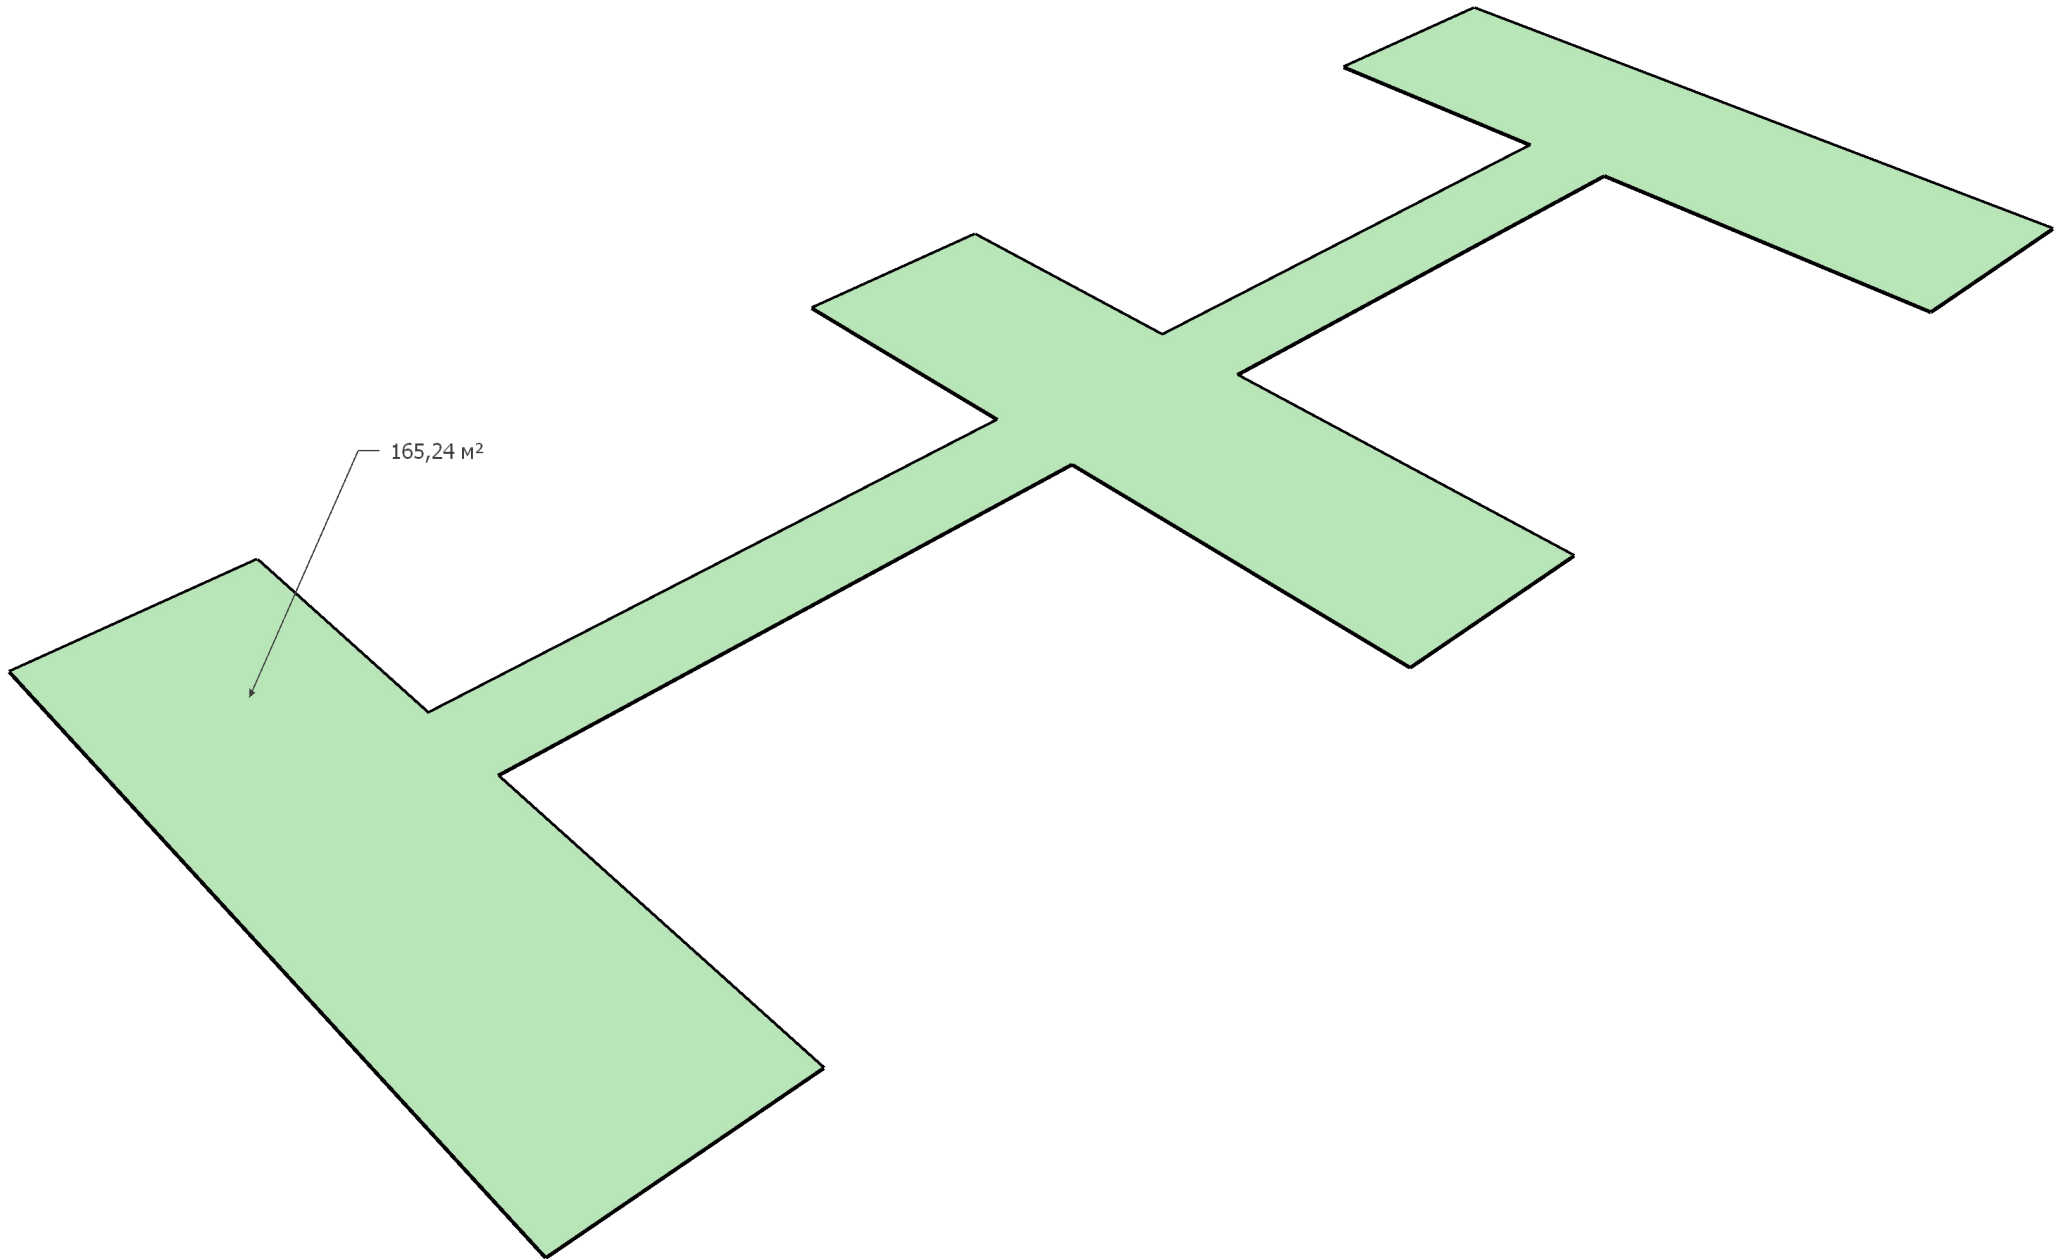


Монтаж поребрика

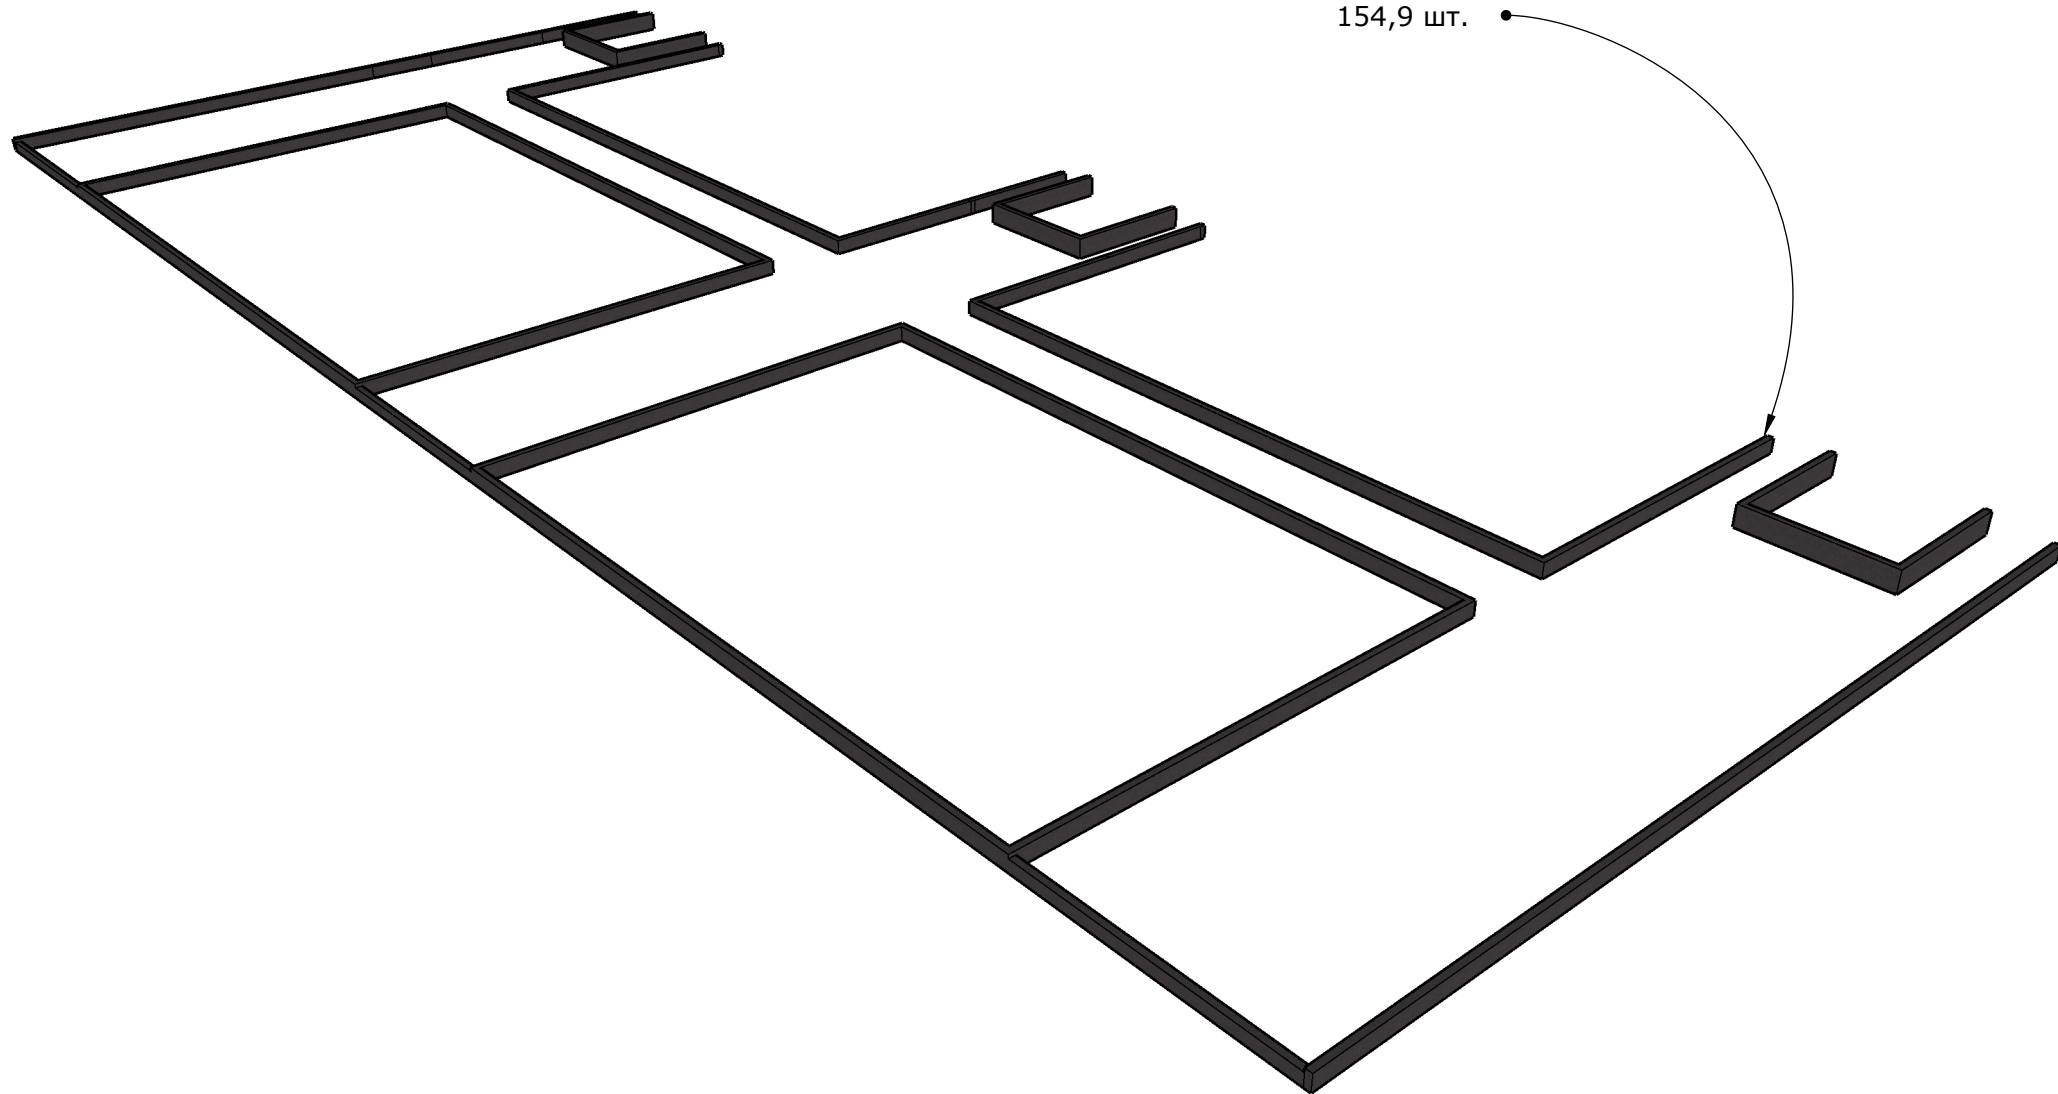


154,9 шт.

Устройство песчаного основания

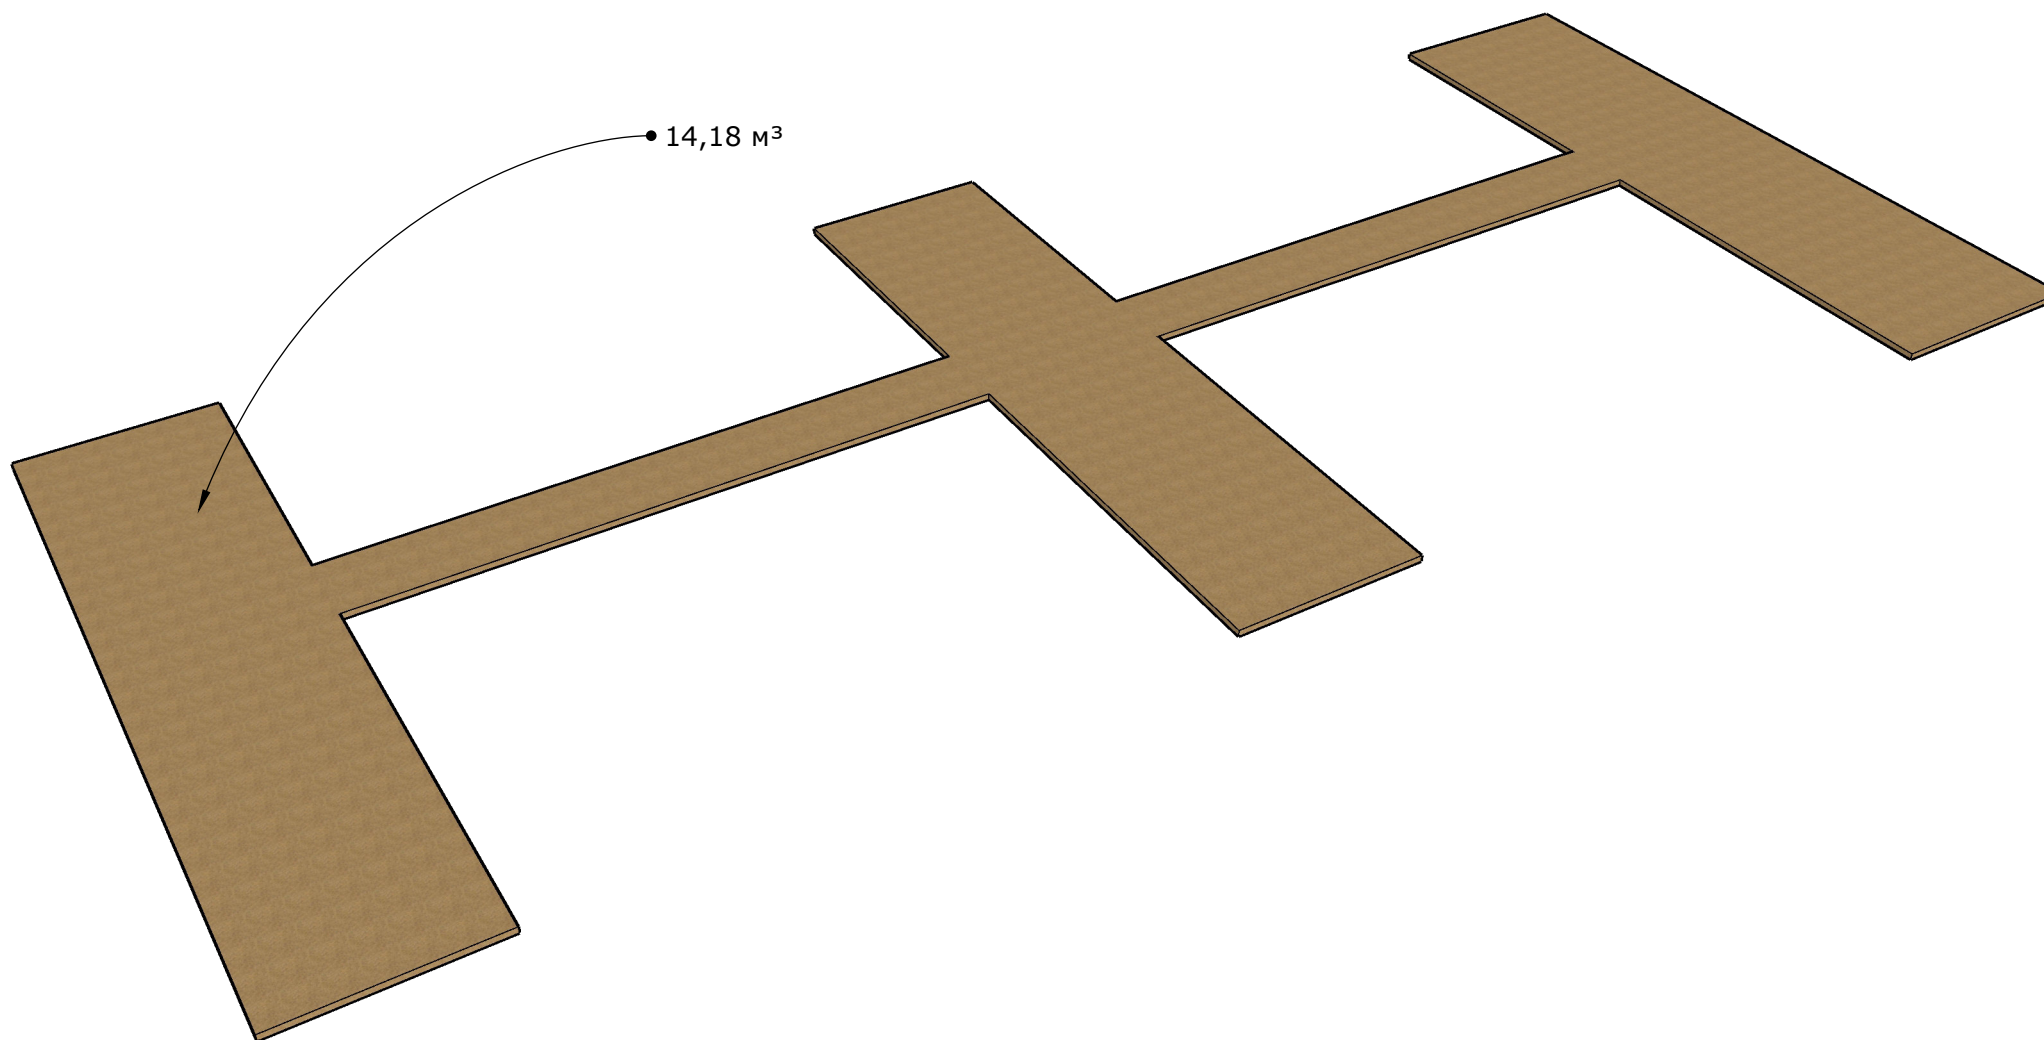



Устройство чугунных люков

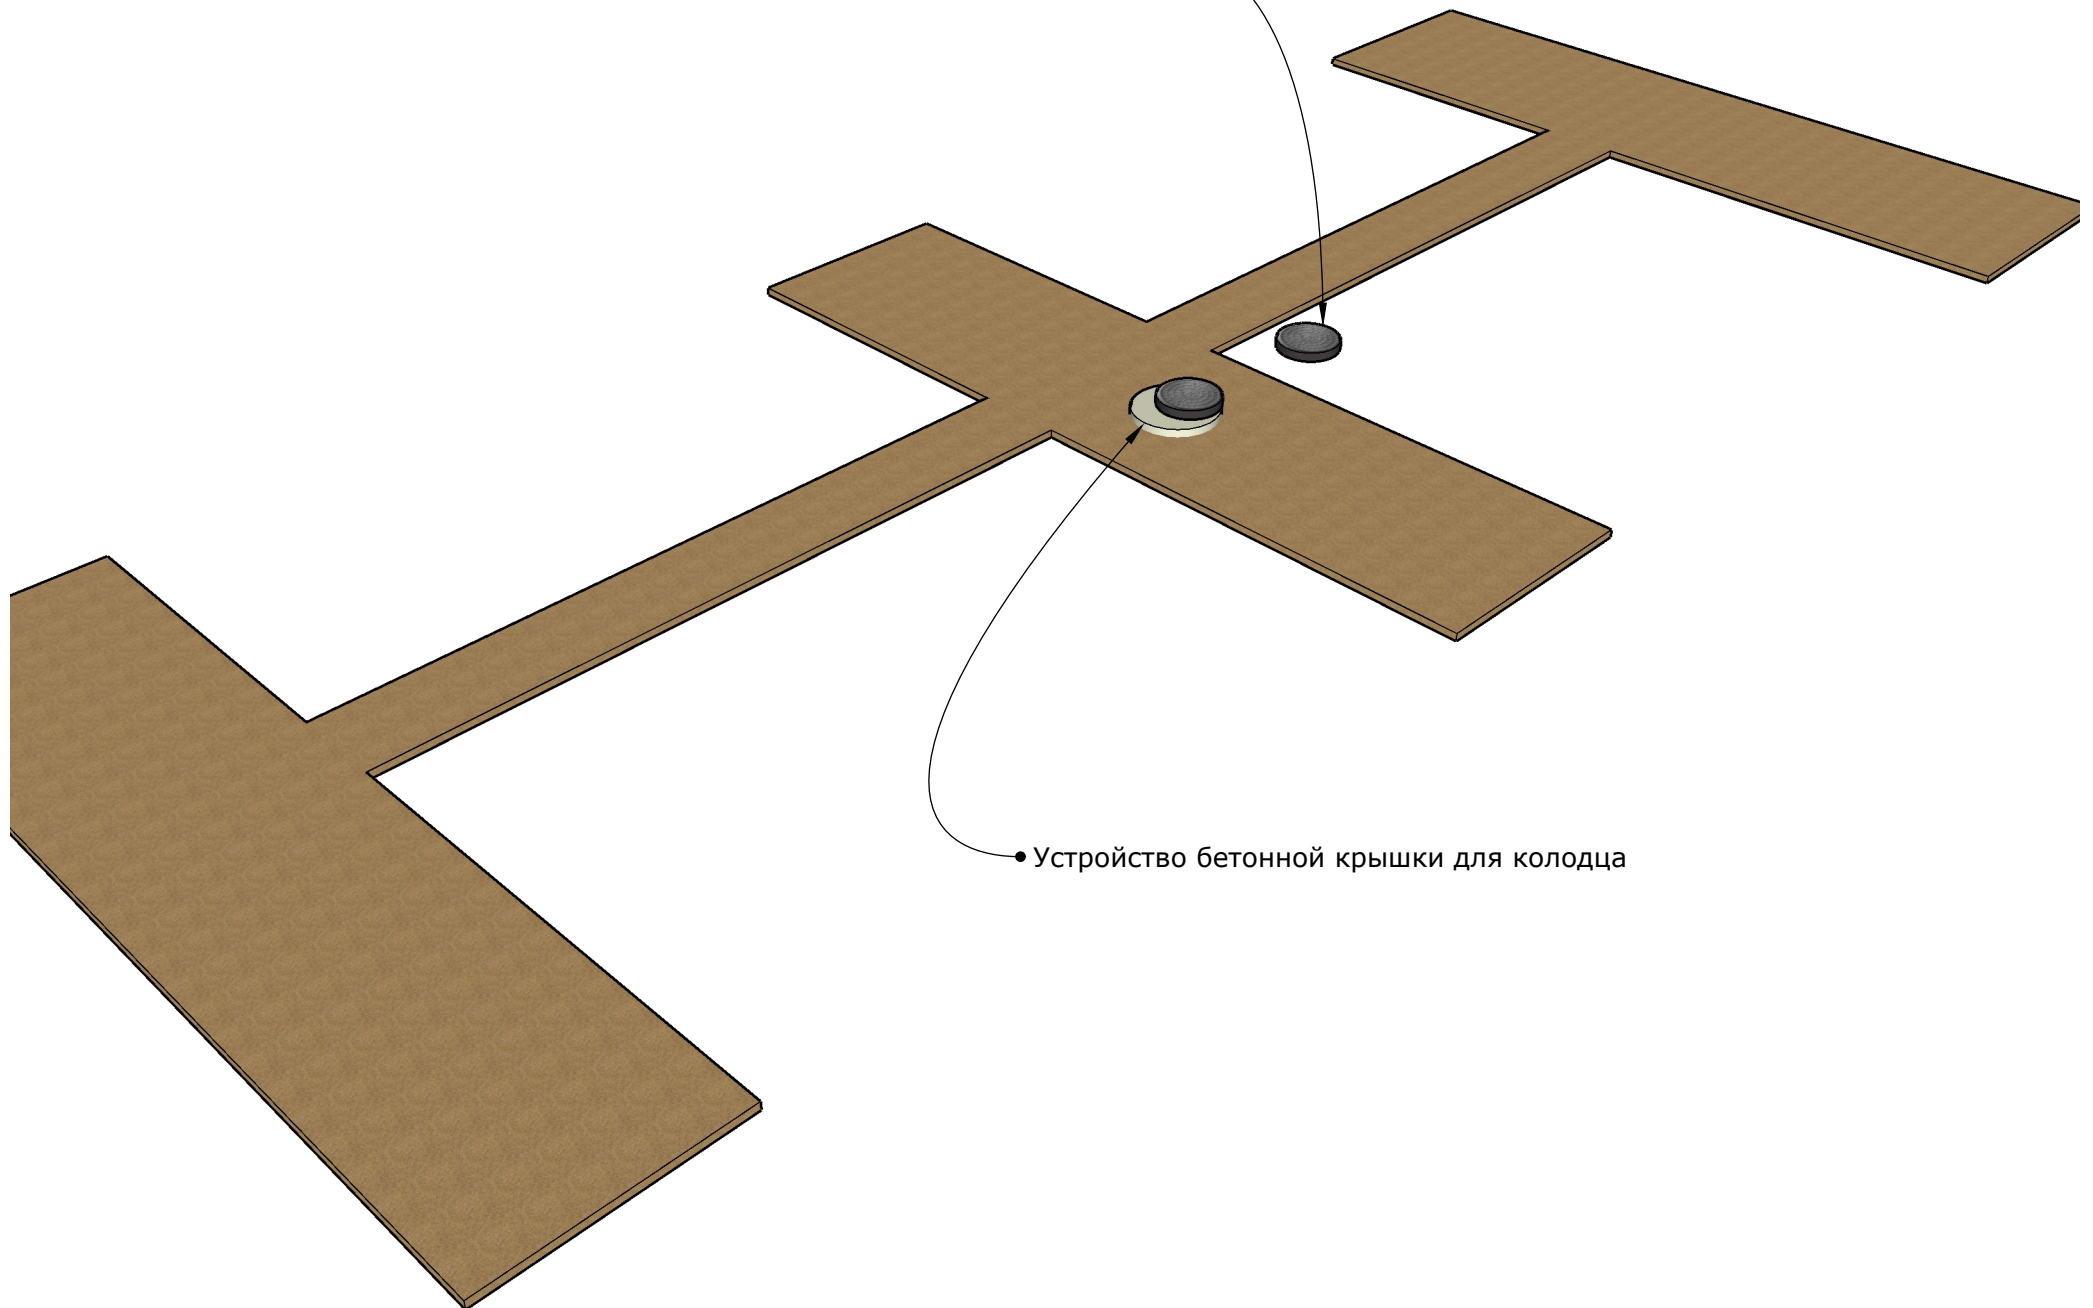

Устройство бетонной крышки для колодца

Устройство ЩПС основания

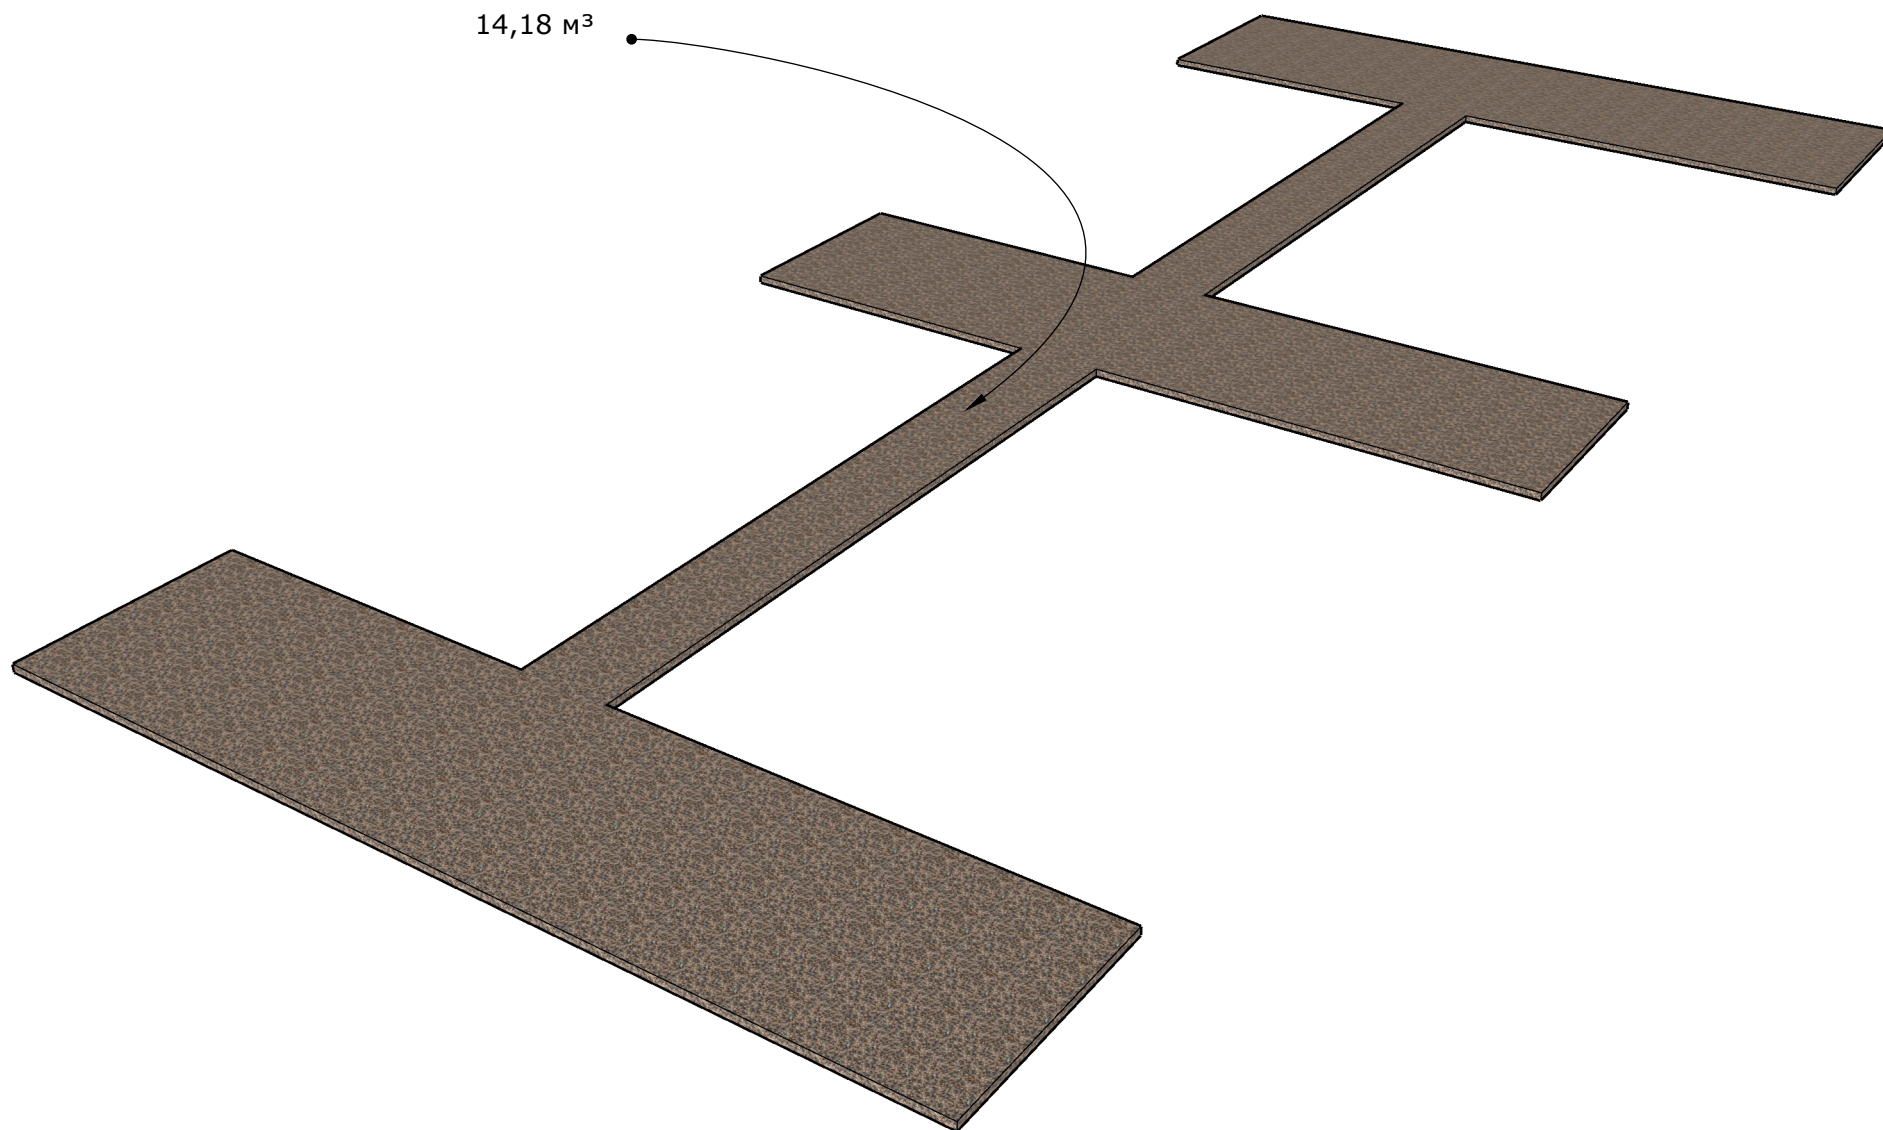

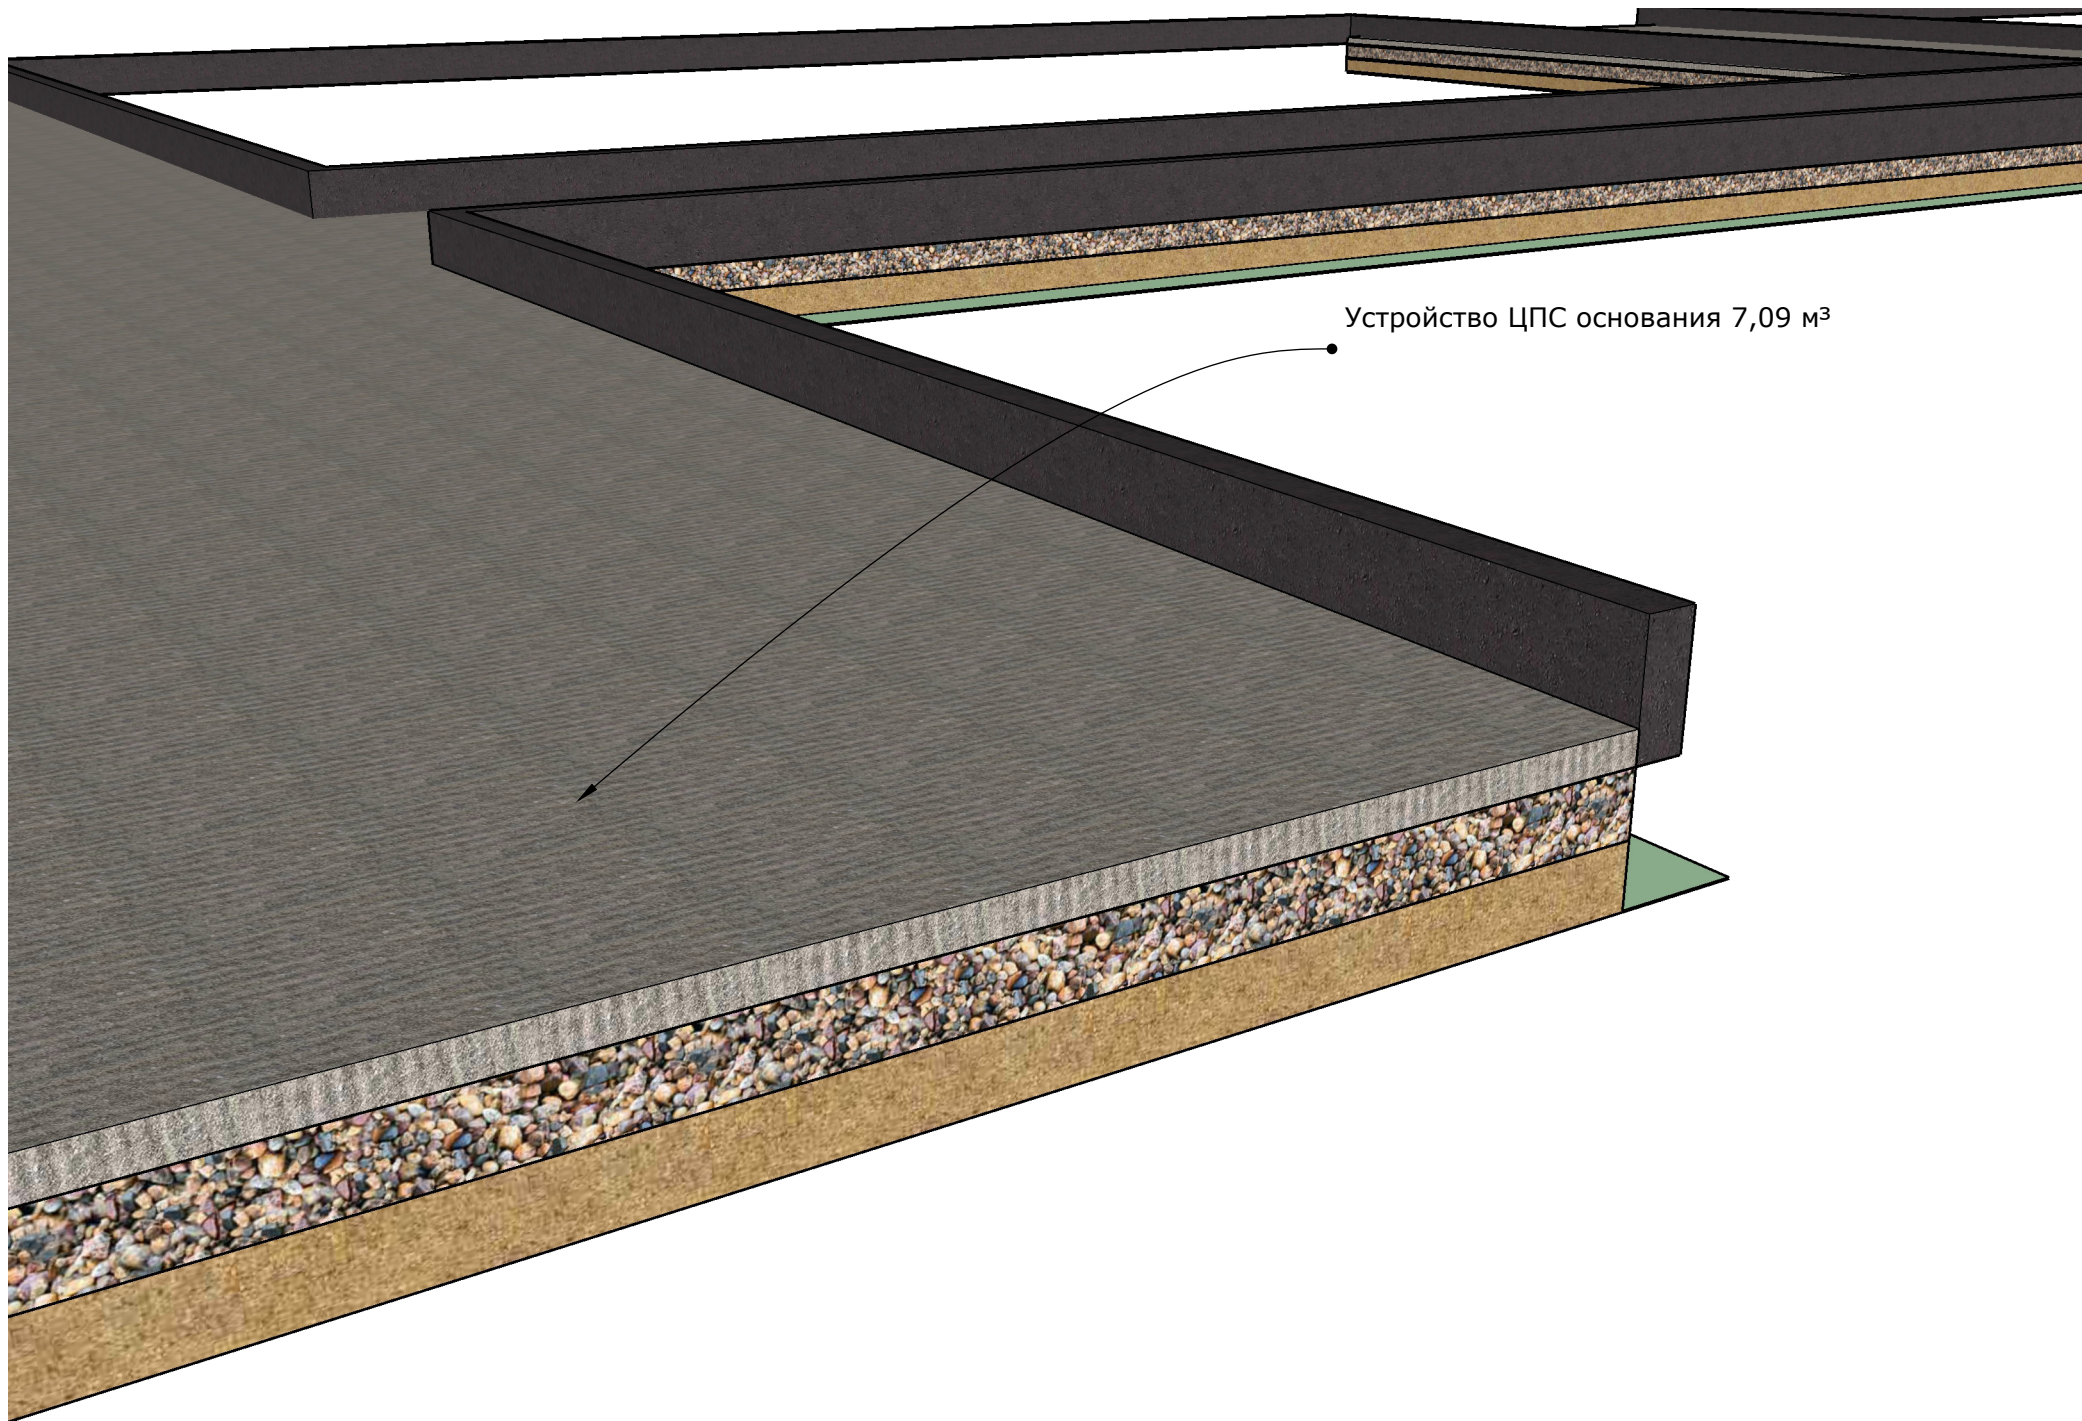

Устройство ЦПС основания 7,09 м³

• Устройство тротуарной плитки 20x10x6 141,84 м²

